


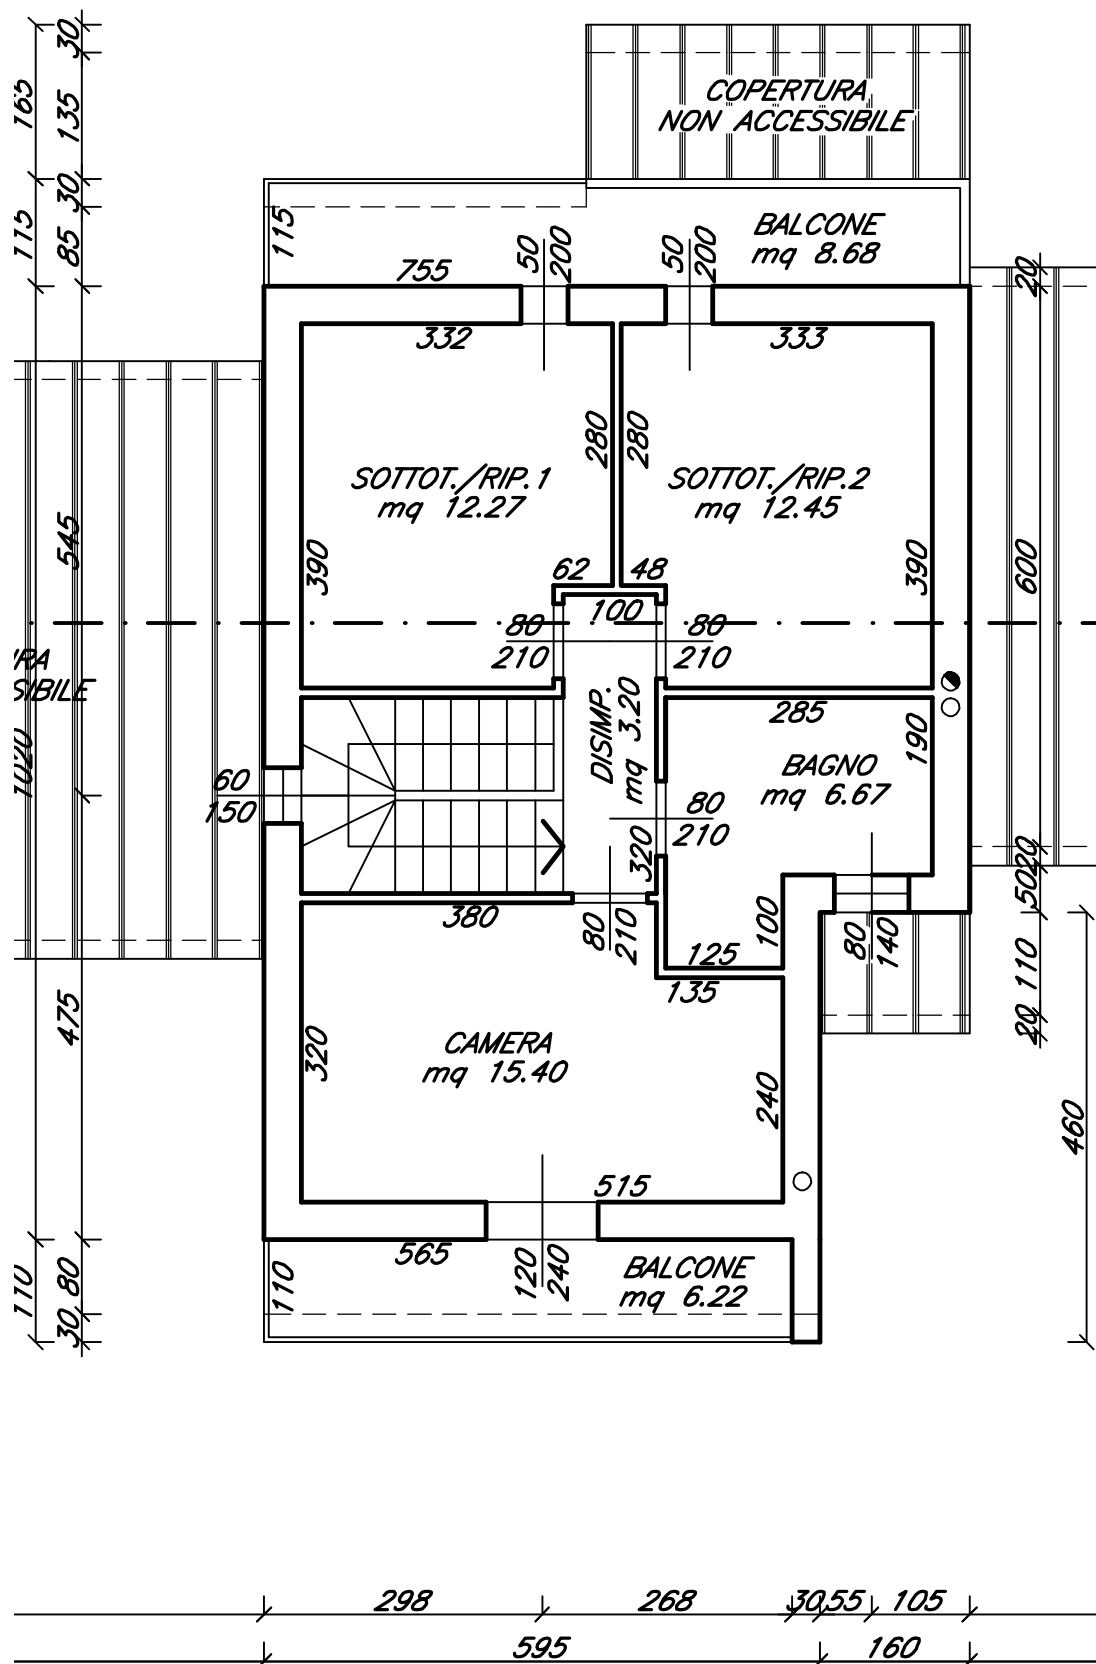

PIANTA PIANO PRIM

SCALA 1:100