



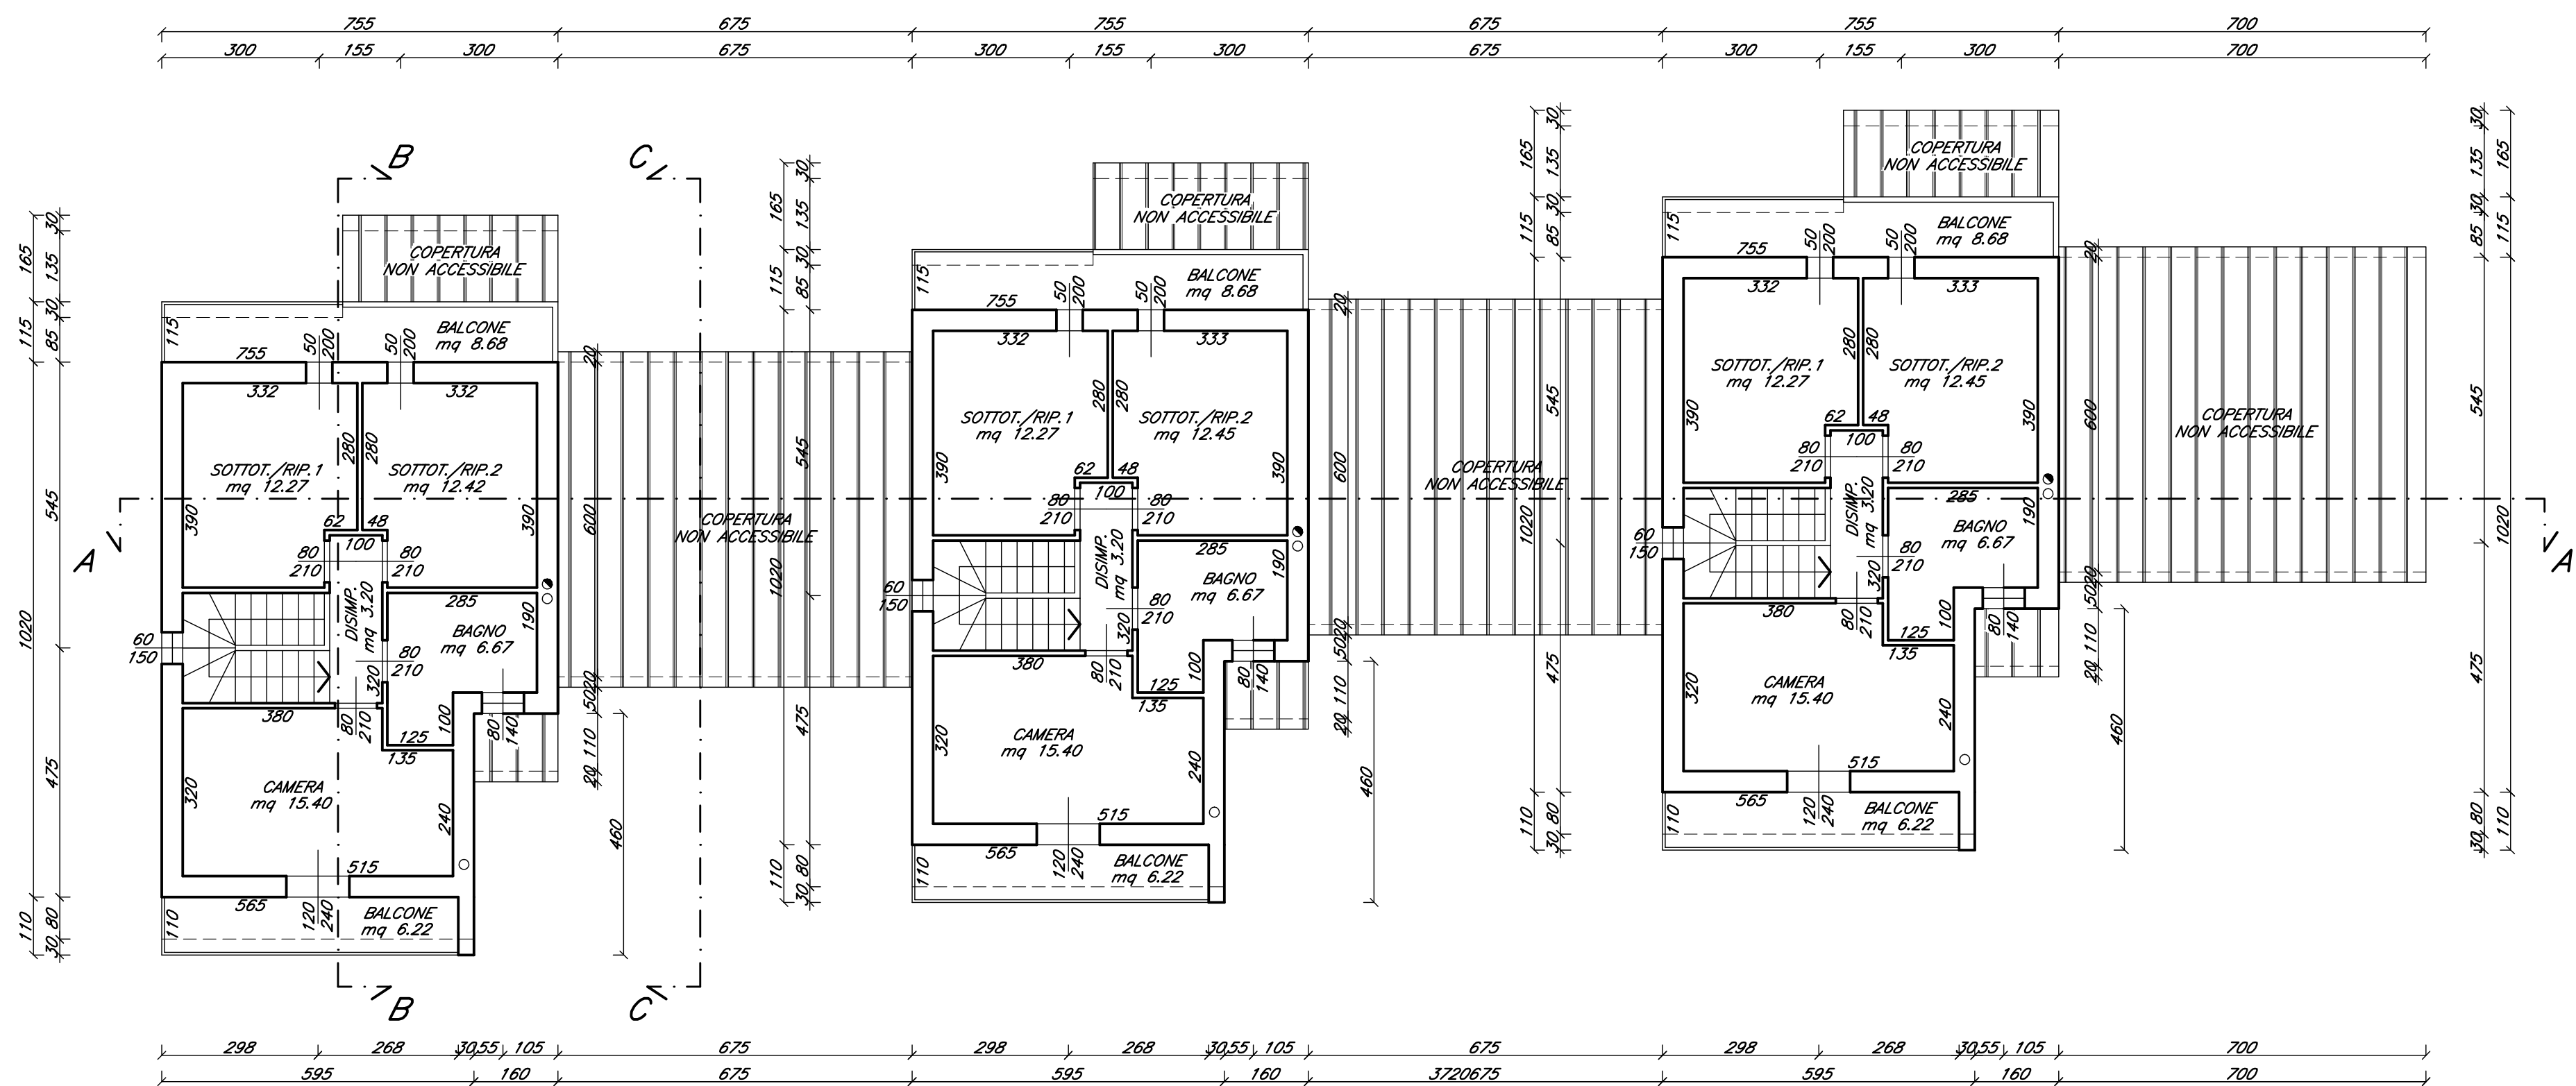

PIANTA PIANO PRIMO/SOTTOTETTO
SCALA 1:100

CALCOLO R.A.I. VILLA n.1-2-3										
PIANO PRIMO/SOTTOTETTO										
LOCALE	SUP. LOC.	DIM. APERTURE	SUP. APERTURE	L	P	a	b	DIM. APERTURE UTILI	SUP. APERTURE UTILI	R.A.I.
BAGNO	6.67	0.80x1.40	1.12	/	/	/	/	0.80x1.40	1.12	>0.125
CAMERA	15.40	1.20x2.40	2.88	/	/	/	/	1.20x1.80	2.16	0.140
LOCALE	SUP. LOC.	DIM. APERTURE	SUP. APERTURE	L	P	a	b	DIM. APERTURE UTILI	SUP. APERTURE UTILI	R.A.I.
SOTTOTETTO /RIP. 1	12.27	0.50x2.00	1.00	/	/	/	/	0.50x2.00	1.00	<0.083
SOTTOTETTO /RIP. 2	12.42	0.50x2.00	1.00	/	/	/	/	0.50x2.00	1.00	0.081

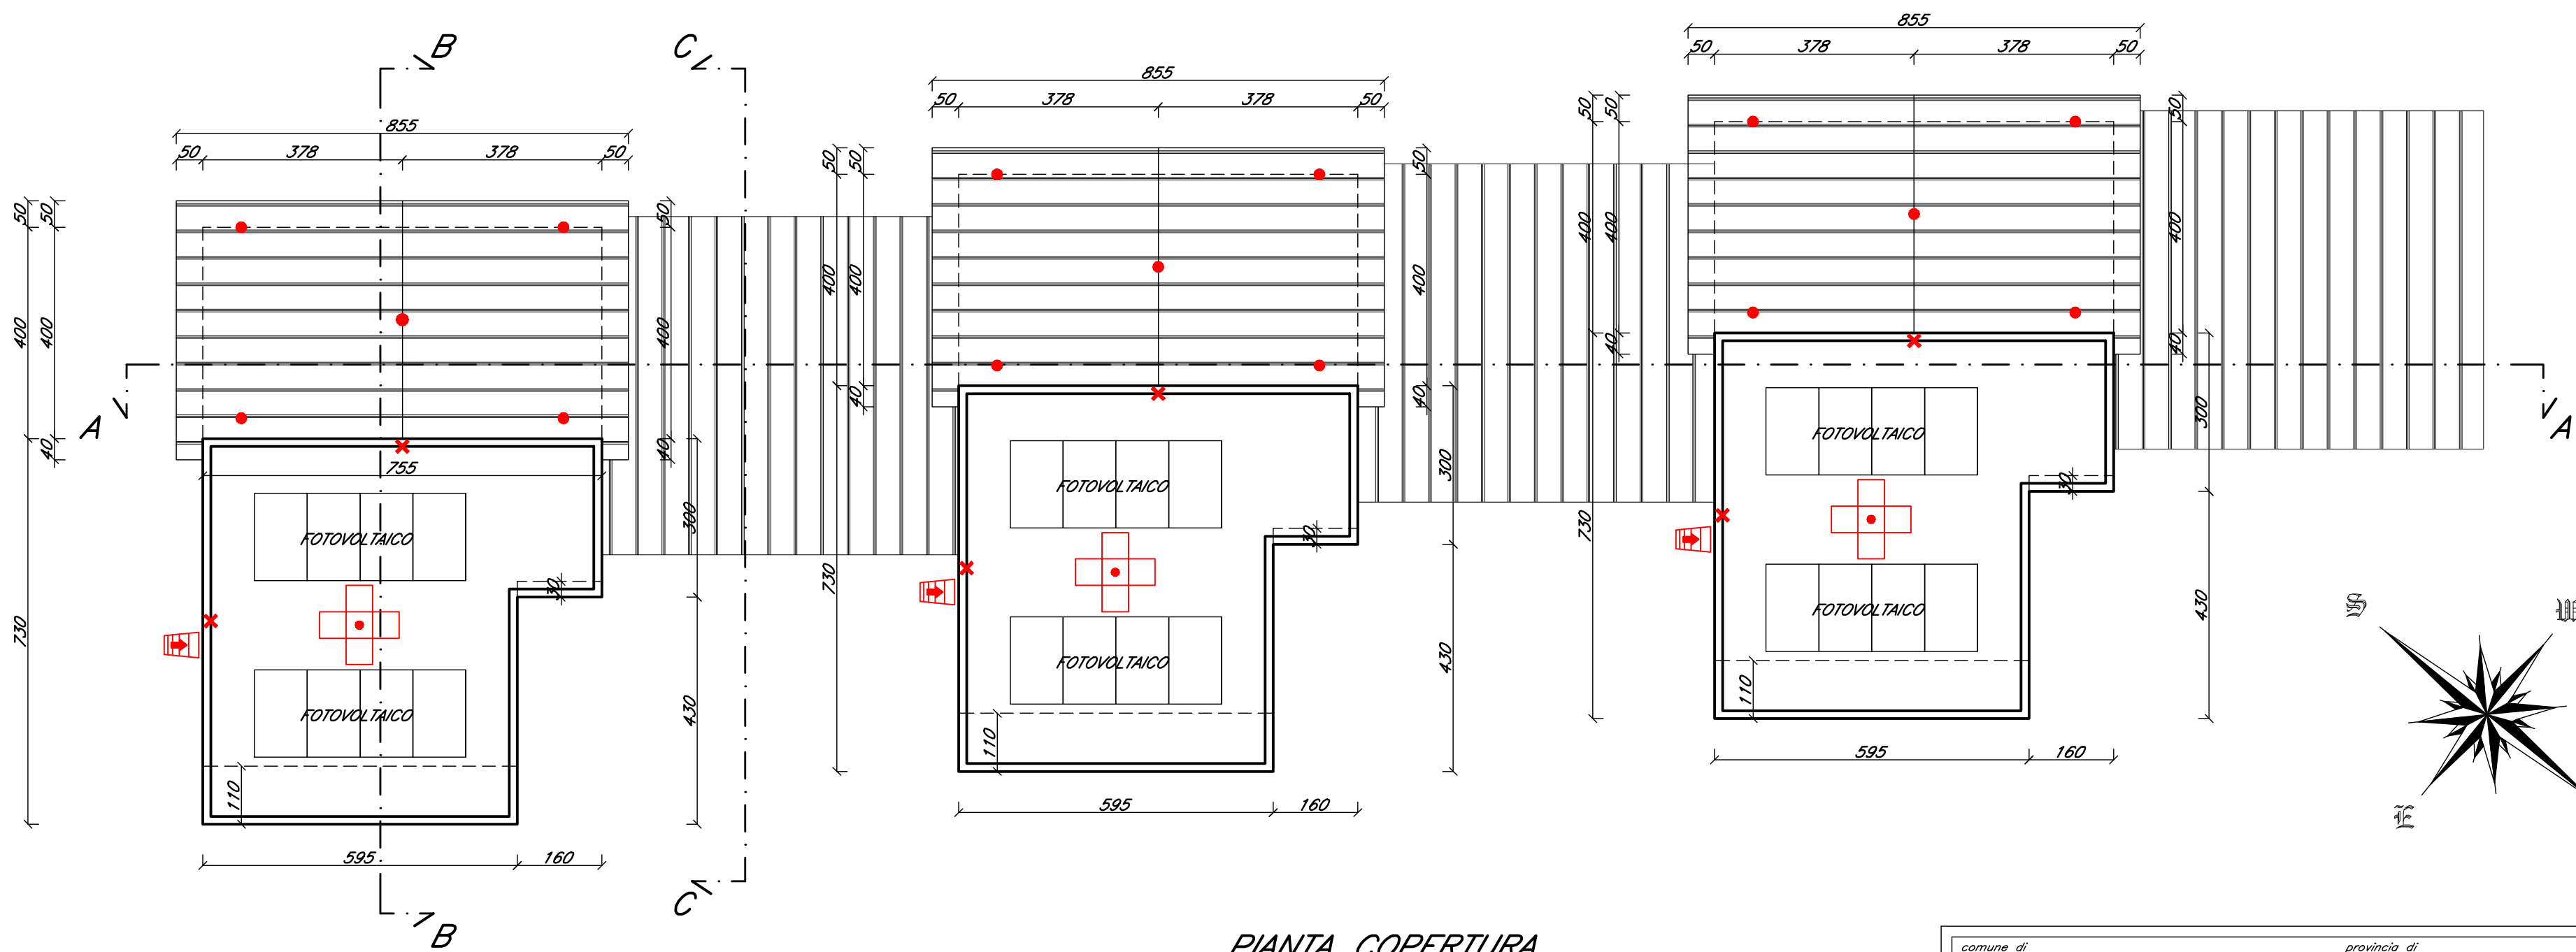

PIANTA COPERTURA
SCALA 1:100

SCHEMA DISPOSITIVI DI ANCORAGGIO

- palo rigido a contrappeso in acciaio zincato dispositivo in classe e.
- percorso verticale scala opportunamente vincolata
- Dispositivo di ancoraggio tipo in acciaio zincato dispositivo in classe A.
- Supporto puntuale tipo gancio puntuale in acciaio zincato dispositivo in classe A.

comune di CISLAGO	provincia di VARESE	data	
committenti COSTRUZIONI EDILI D.EMME SRL		il costruttore	
titolo del lavoro PROGETTO PER REALIZZAZIONE n.3 VILLETTE UNIFAMILIARI Via Ligo Foscato snc, Cislagio (VA)		aggiornamenti e modifiche	
titolo del disegno PIANTA PIANO PRIMO/SOTTOTETTO E PIANA COPERTURA		scala 1:100	tav. n. 3
progettista e direttore lavori DOMINGO ANTONINO GEOMETRA sede operativa: 21040 LIRIOLO (VA) via IV Novembre 63/A tel./fax 02-96789352 domicilio fiscale: 21040 CISLAGO (VA) via Maria Piazza 229 cell. 349 5838811 E-mail: domingantonino@gmail.com		committenti	