

**Agenzia delle Entrate
CATASTO FABBRICATI
Ufficio Provinciale di
Varese**

Dichiarazione protocollo n. VA0107448 del 05/09/2017

Planimetria di u.i.u. in Comune di Cislago

Via Magenta

civ. 377

Identificativi Catastali:

Sezione: CI

Foglio: 8

Particella: 4203

Subalterno: 502

Compilata da:
Saibene Egidio


Iscritto all'albo:
Geometri

Prov. Varese

N. 1922

Scheda n. 1

Scala 1:200

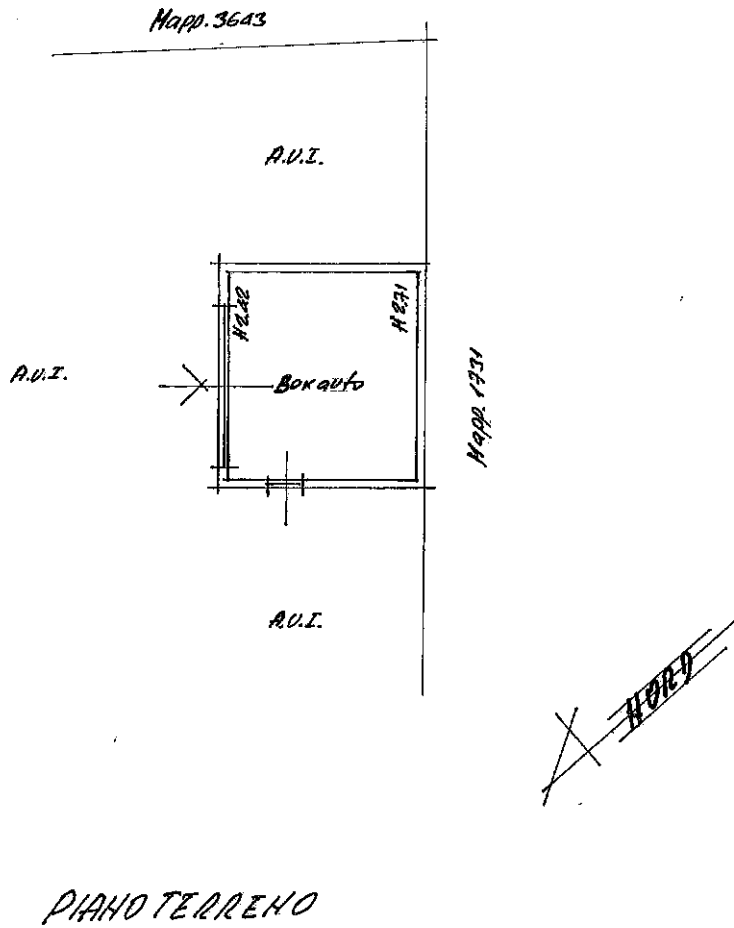

PIANO TERRENO

Ultima planimetria in atti