

**Agenzia del Territorio  
CATASTO FABBRICATI  
Ufficio Provinciale di  
Como**

Dichiarazione protocollo n. CO0168615 del 06/07/2007

Planimetria di u.i.u. in Comune di Limido Comasco

Via Per Cascina Restelli

civ. 8

Identificativi Catastali:

Sezione:

Foglio: 4

Particella: 1363

Subalterno: 743

Compilata da:

Chirchiglia Antonio

Iscritto all'albo:

Geometri


Prov. Varese

N. 2994

Scheda n. 1

Scala 1:200

PIANO SECONDO ABITAZIONE H.= 2.70 m.

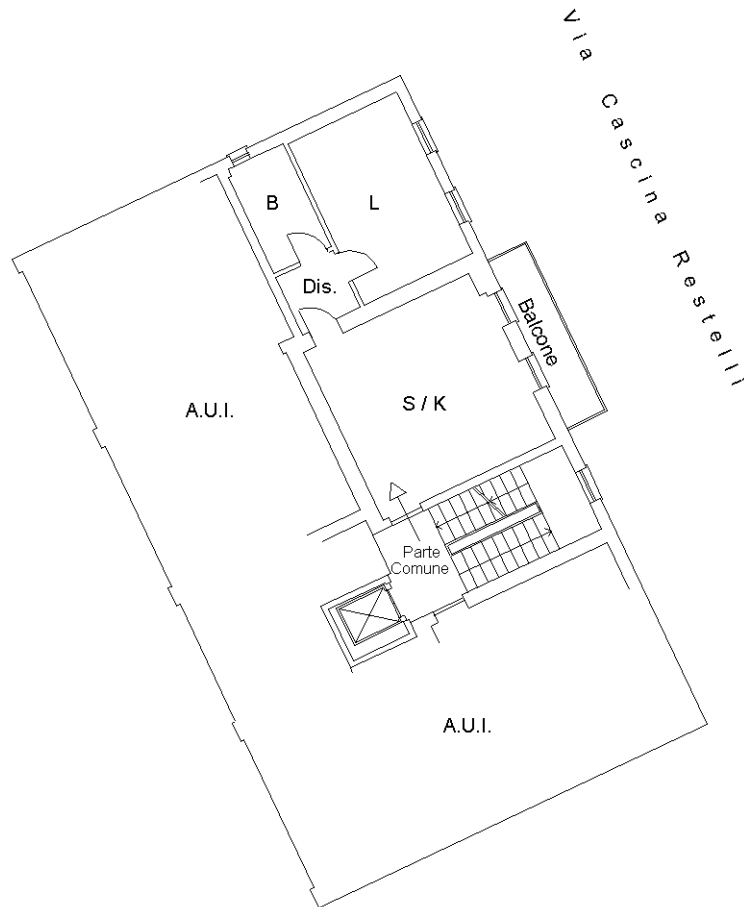

Ultima planimetria in atti