

**Agenzia delle Entrate**  
**CATASTO FABBRICATI**  
Ufficio provinciale di  
Milano

Dichiarazione protocollo n. MI0348431 del 16/07/2024  
Comune di Cogliate  
Via Brianza


civ. 7

Compilata da:  
Nebuloni Valerio Donato  
Iscritto all'albo:  
Geometri  
Prov. Milano  
N. 6721


Identificativi Catastali:  
Sezione:  
Foglio: 3  
Particella: 67  
Subalterno: 1

Scala 1: 200


### PIANO TERRA h 3.10

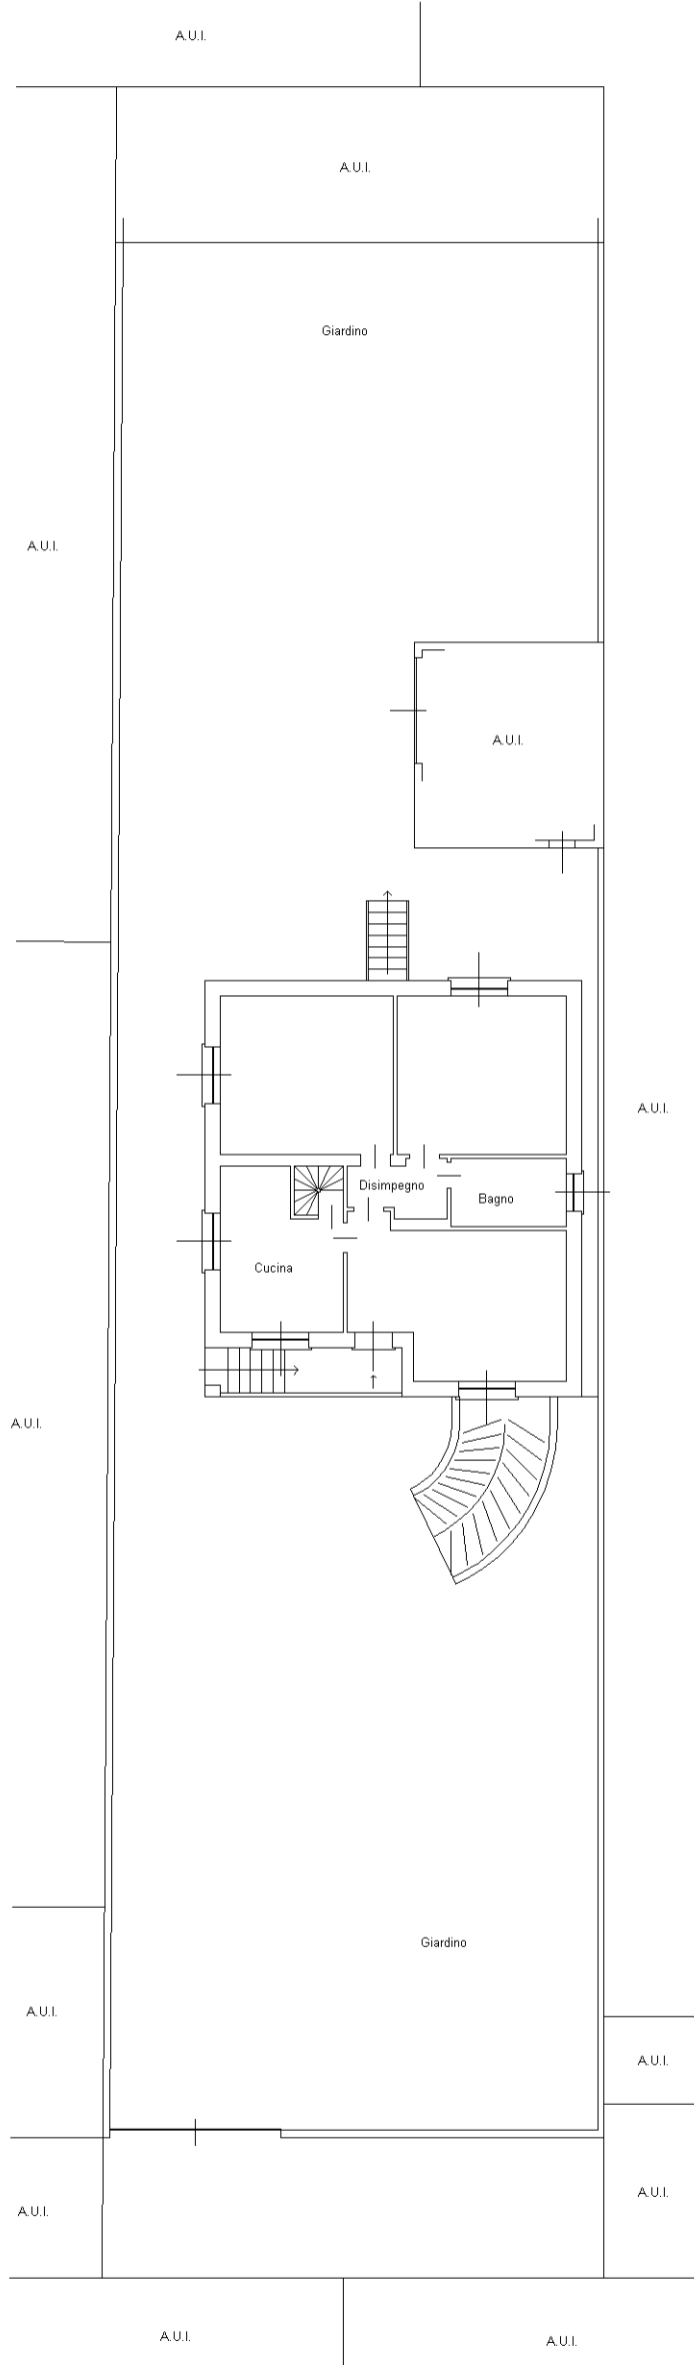

### PIANO PRIMO INTERRATO h 2.30

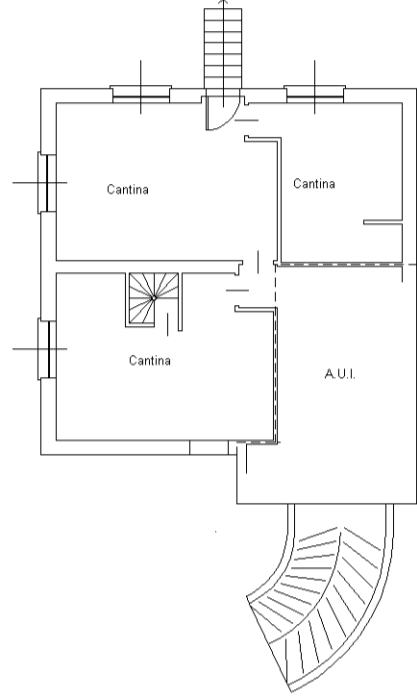

### PIANO PRIMO SOTTOTETTO

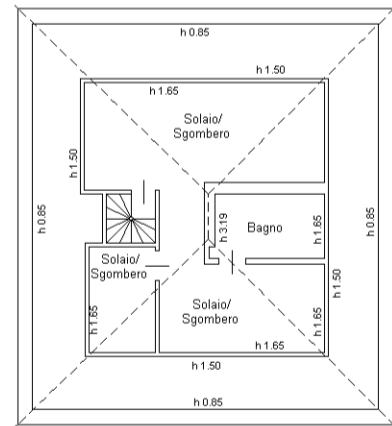

ORIENTAMENTO

