


confine di proprietà

confine di proprietà

confine di proprietà

strada privata
sterrata

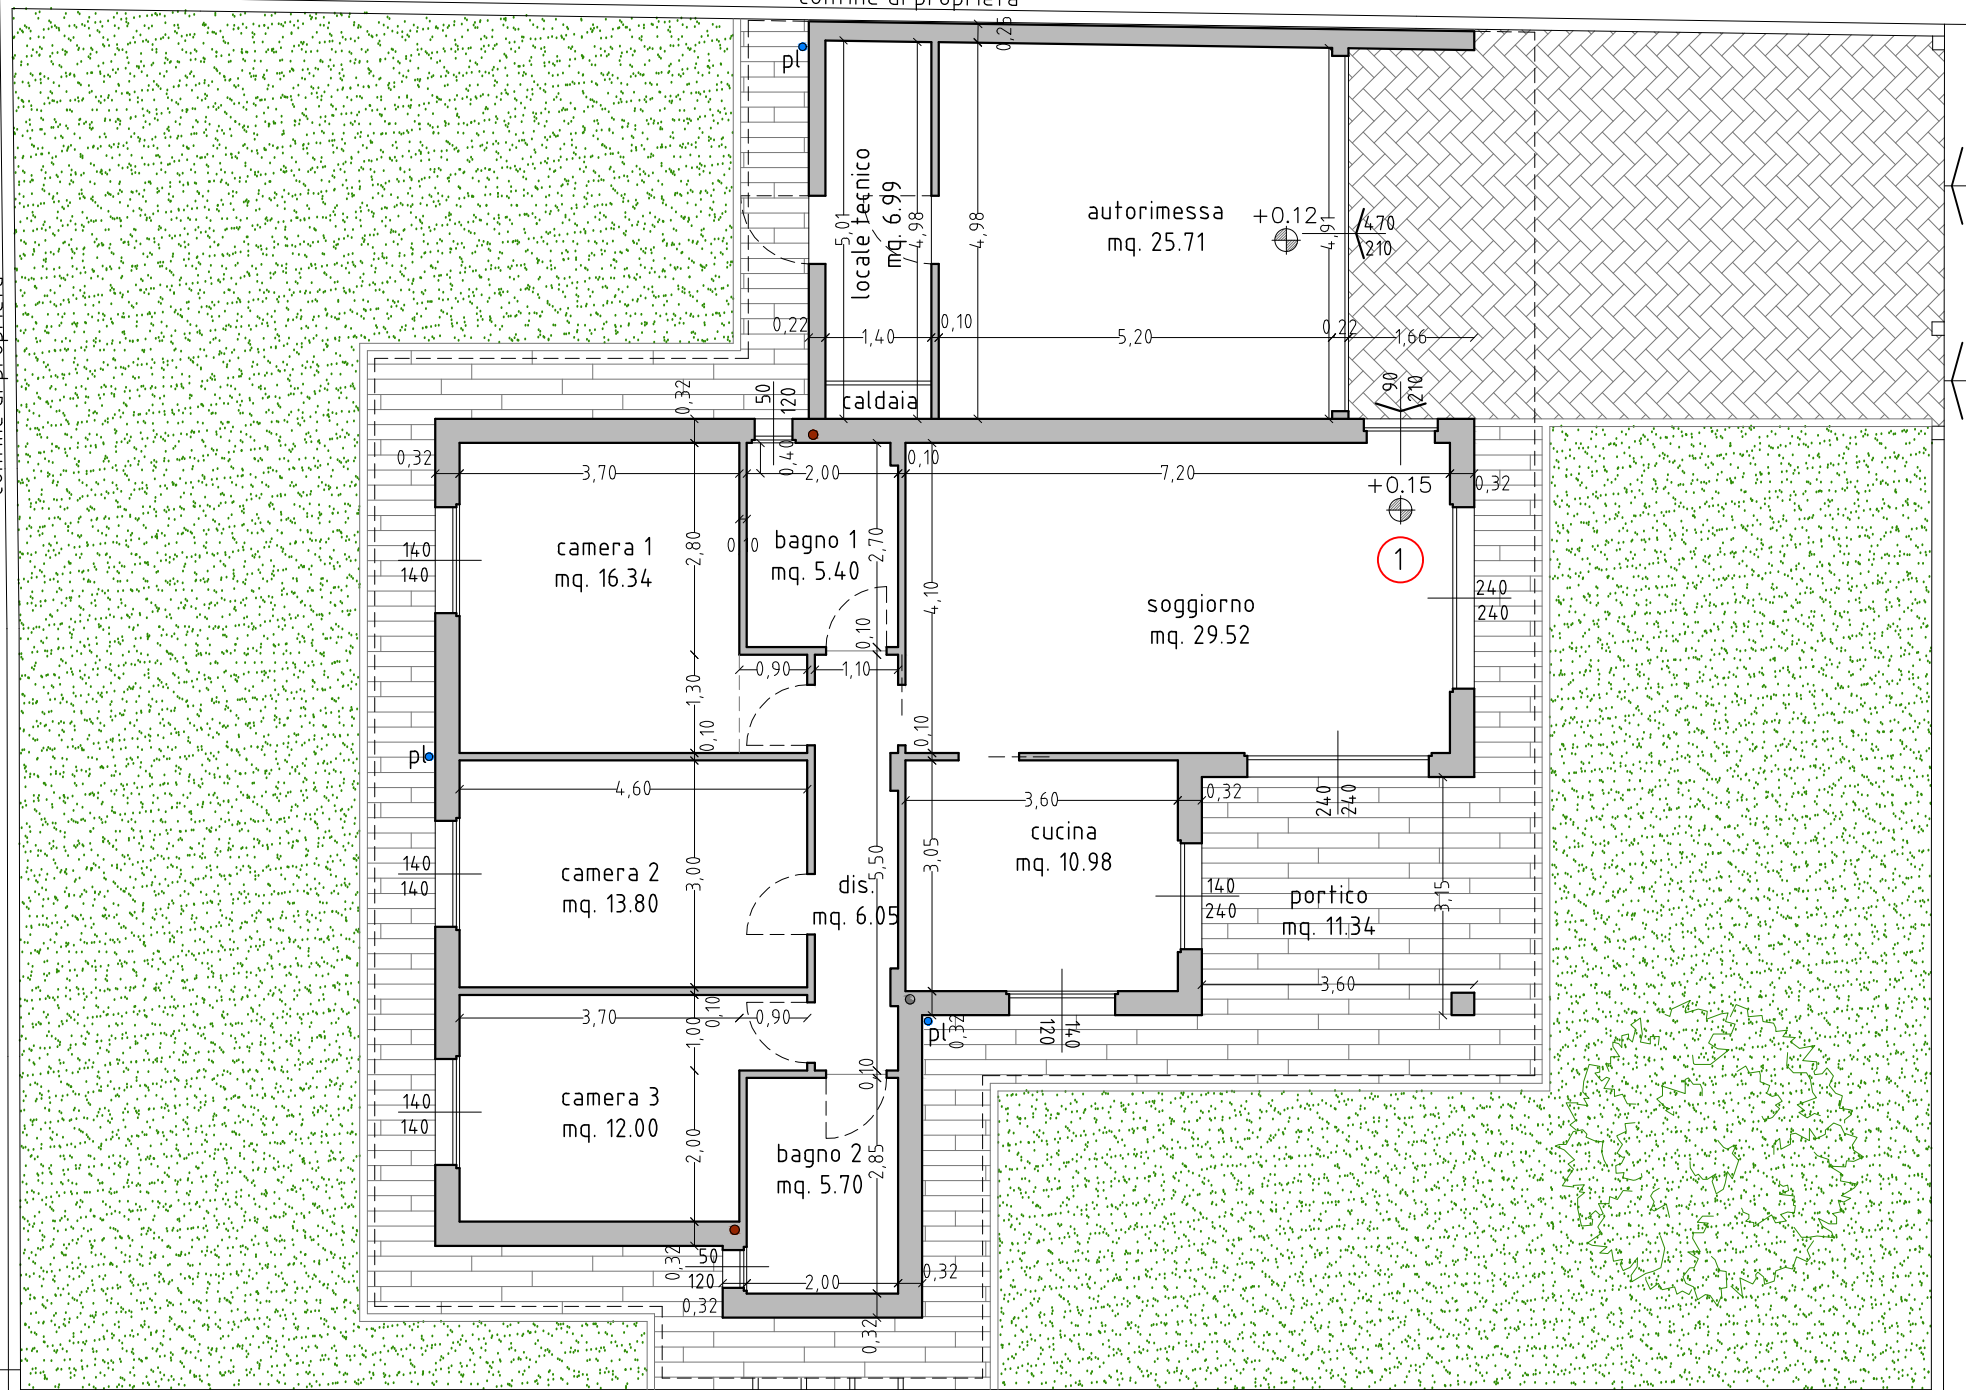

locale tecnico
mq. 6.99

autorimessa
mq. 25.71

caldaia

camera 1
mq. 16.34

bagno 1
mq. 5.40

soggiorno
mq. 29.52

camera 2
mq. 13.80

dis.
mq. 6.05

cucina
mq. 10.98

portico
mq. 11.34

camera 3
mq. 12.00

bagno 2
mq. 5.70

1

accesso
carraio

accesso
pedonale