

**Agenzia del Territorio  
CATASTO FABBRICATI  
Ufficio Provinciale di  
Varese**

Dichiarazione protocollo n. 000168578 del 27/05/2002

Planimetria di u.i.u. in Comune di Tradate

Via Marconi

civ.

**Identificativi Catastali:**

Sezione: AB

Foglio: 11

Particella: 6550

Subalterno: 46

**Compilata da:**

Speroni Giuseppe


Iscritto all'albo:  
Architetti

Prov. Varese

N. 266

Scheda n. 1

Scala 1:200

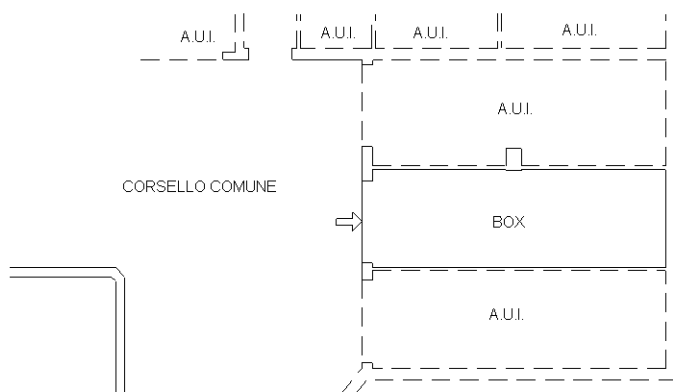

PIANO INTERRATO H=2.50 mt.

NORD



Ultima planimetria in atti