

Dichiarazione protocollo n. 000168578 del 27/05/2002

**Agenzia del Territorio
CATASTO FABBRICATI
Ufficio Provinciale di
Varese**

Planimetria di u.i.u. in Comune di Tradate

Via Marconi

civ.

Identificativi Catastali:

Sezione: AB

Foglio: 11

Particella: 6550

Subalterno: 28

Compilata da:

Speroni Giuseppe

Iscritto all'albo:


Architetti

Prov. Varese


N. 266

Scheda n. 1

Scala 1:200

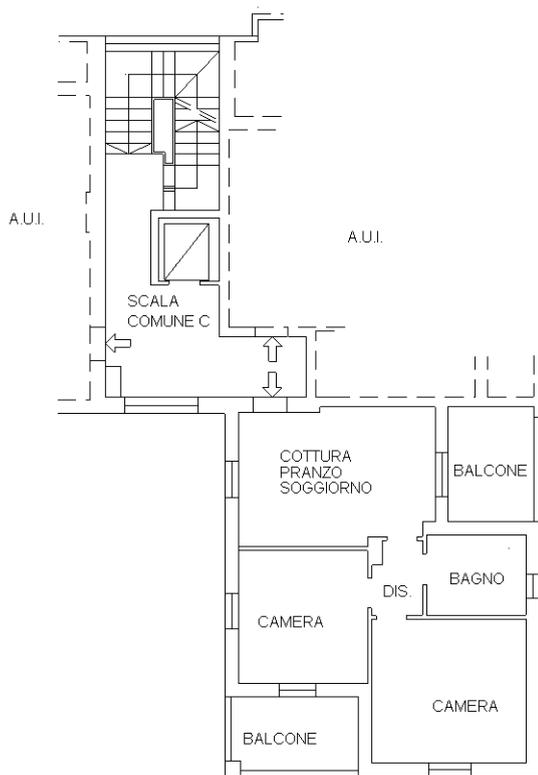

PIANO SECONDO H= 2.70 mt.

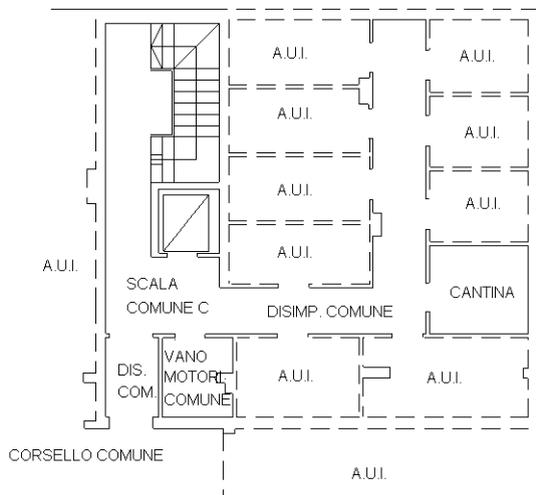

PIANO INTERRATO H= 2.50 mt.

NORD



Ultima planimetria in atti