


Attestato di deposito n. 34204/2016 del 27/05/2016

Agenzia del Territorio  
CATASTO FABBRICATI  
Ufficio Provinciale di  
Varese


Dichiarazione protocollo n. del  
Planimetria di u.i.u. in Comune di Gallarate  
Via Varese civ. 71

Identificativi Catastali:  
Sezione: CA  
Foglio: 7  
Particella: 3980  
Subalterno: 28


Compilata da:  
Fraschini Matteo  
Iscritto all'albo  
Geometri  
Prov. Varese

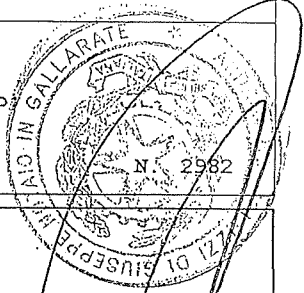

Carta n. 1 Scala 1:200

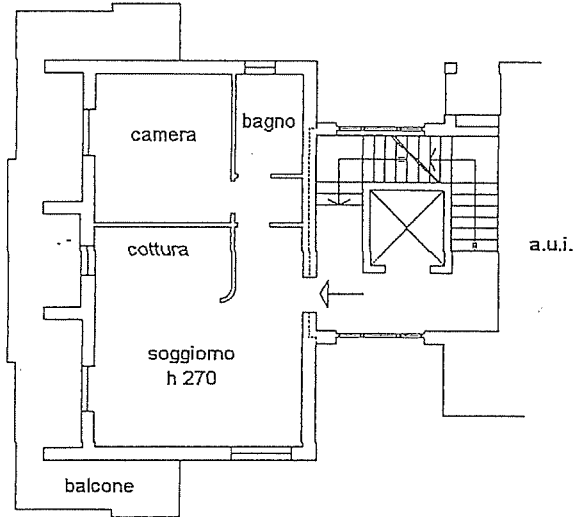




PIANO QUARTO

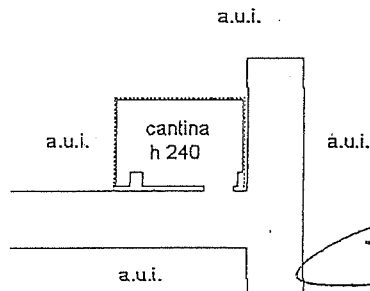

PIANO INTERRATO

*Caradi Laura  
Luca Paolo  
Michele Roberto*

*[Handwritten signature]*

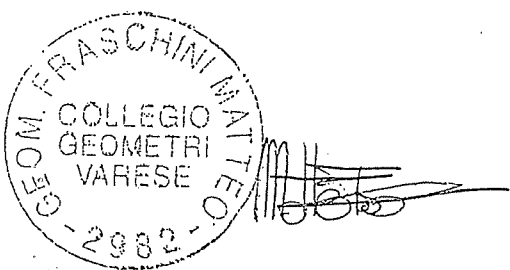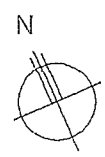
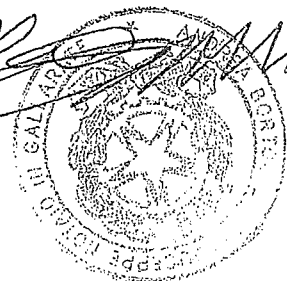


*allegato B = al n. 34586/3516 di ref. Dott. Andrea Bordini*

Agenzia del Territorio  
**CATASTO FABBRICATI**  
Ufficio Provinciale di  
Varese

Dichiarazione protocollo n. _____ del _____	
Planimetria di u.i.u. in Comune di Gallarate	
Via Varese	civ. 71
<b>Identificativi Catastali:</b> Sezione: CA Foglio: 7 Particella: 3980 Subalterno: 10	<b>Compilata da:</b> Frascini Matteo <b>Iscritto all'albo:</b> Geometri Prov. Varese

scheda n. 1 - Scala 1:200

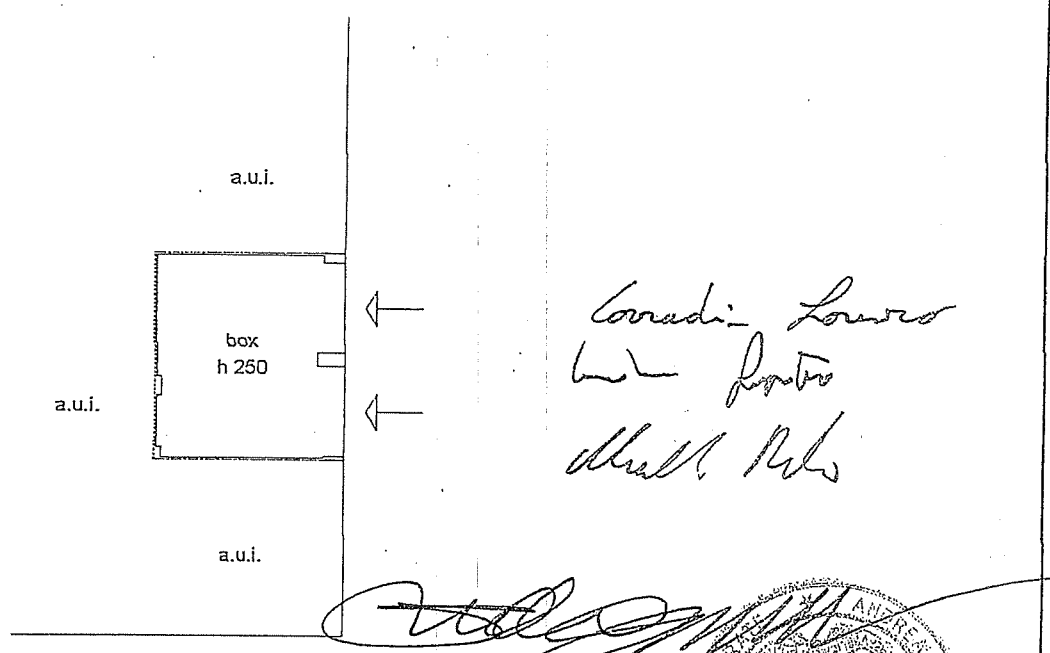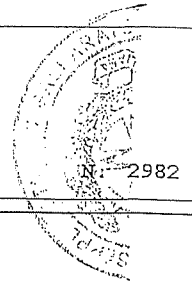

*[Handwritten signature]*

PIANO TERRENO

*[Handwritten signature]*

