

Agenzia del Territorio
CATASTO FABBRICATI
Ufficio Provinciale di
Varese

Dichiarazione protocollo n. VA0144956 del 21/06/2005

Planimetria di u.i.u. in Comune di Uboldo

Via Padre Celso Tognoni

civ. SNC

Identificativi Catastali:

Sezione:

Foglio: 9

Particella: 9426

Subalterno: 24

Compilata da:
Colombo Ivano

Iscritto all'albo:
Geometri


Prov. Varese

N. 1642

Scheda n. 1

Scala 1:200

PIANO S1_H. 240

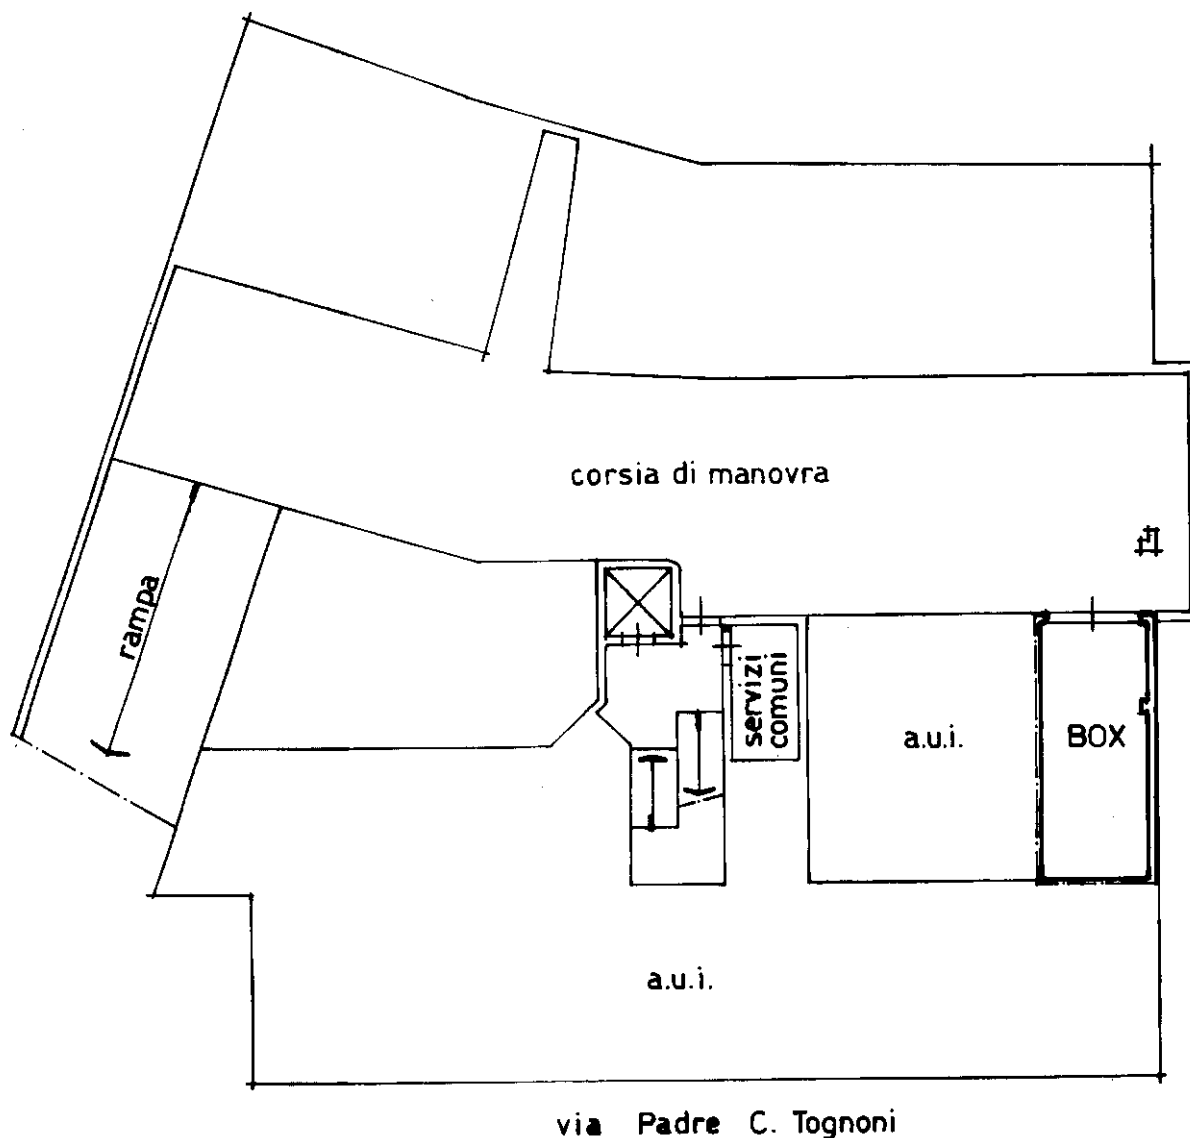

10 metri

Catasto dei Fabbricati - Situazione al 23/09/2012 - Comune di UBOLDO (L.480) - < Foglio: 9 - Particella: 9426 - Subalterno: 24 >
VIA PADRE CELSO TOGNONI SNC piano: S1;

Ultima planimetria in atti