

**Agenzia delle Entrate  
CATASTO FABBRICATI  
Ufficio Provinciale di  
Varese**

Dichiarazione protocollo n. VA0037890 del 23/03/2022

Comune di Uboldo

Via Quattro Novembre

civ. 78

Identificativi Catastali:

Sezione:

Foglio: 9

Particella: 2961

Subalterno: 7

Compilata da:

Radrizzani Matteo

Iscritto all'albo:

Geometri


Prov. Varese

N. 3755

Planimetria

Scheda n. 1

Scala 1:200

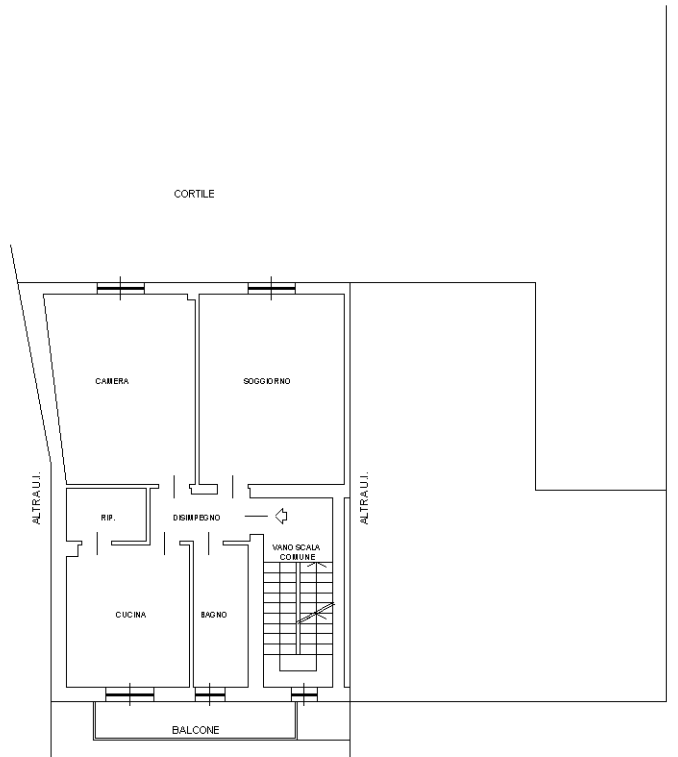

MAPPALE 2961

VIA IV NOVEMBRE

PIANO TERZO  
h. 2,95m



NORD

Ultima planimetria in atti