

Ultima planimetria in atti

MODULARIO
F. 10 - 1000 400





MINISTERO DELLE FINANZE
DIREZIONE GENERALE DEL CATASTO E DEI SISTEMI
CATASTO EDILIZIO URBANO (RDL 13-4-1939, n. 652)

Planimetria di u.u. in Comune di **LEGNANO** via **FIRENZE** CIV.

MOD. AN (CEU)
LIRE
400

PIANTA PIANO INTERRATO

PIANTA PIANO TERRENO

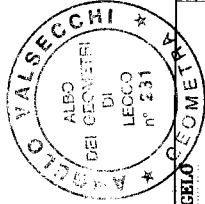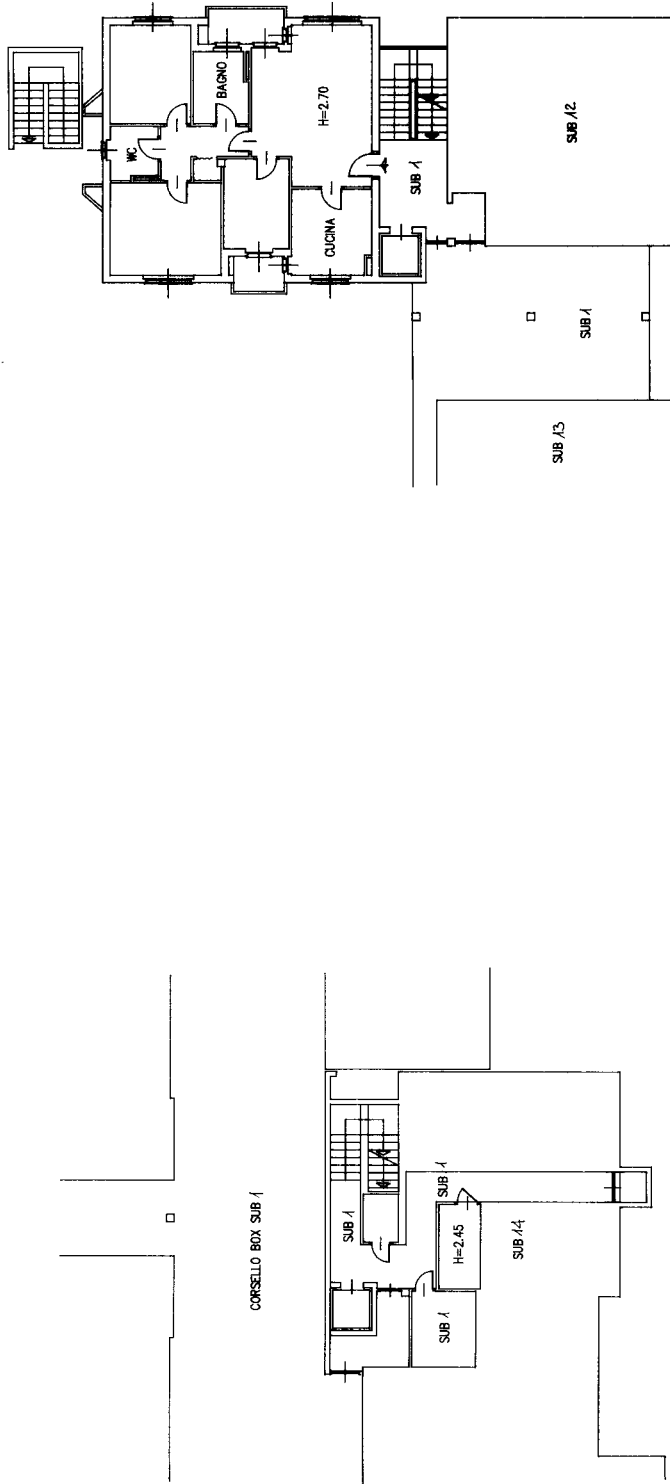

SCALA DI 1:200

RISERVATO ALL'UFFICIO

Dichiarazione di N.C. ☒ Denuncia di variazione	Compilata dal GEOM. VALSECCHI ANGELO C.F. VLS 8035576 E507T
Identificativi catastali F. 38 sub 144	Iscritto all'albo de I. GEOMETRI della provincia di LECCO n. 231 data 16/02/95 Firma VV