

Agenzia delle Entrate
CATASTO FABBRICATI
Ufficio Provinciale di
Varese

Dichiarazione protocollo n. VA0103958 del 16/10/2018

Planimetria di u.i.u. in Comune di Cislago

Via Tagliamento

civ. 139

Identificativi Catastali:

Sezione: CI

Foglio: 4

Particella: 4428

Subalterno: 502

Compilata da:

Godi Fabrizio

Iscritto all'albo:

Geometri


Prov. Milano

N. 9037

Scheda n. 1 Scala 1:200


PIANO PRIMO

H: 2.80

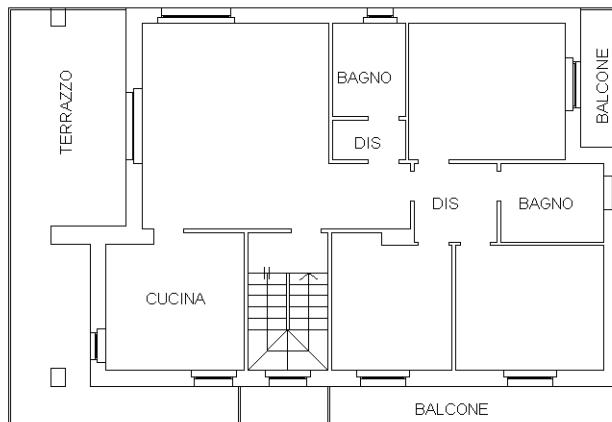

PIANO TERRA

H: 2.80

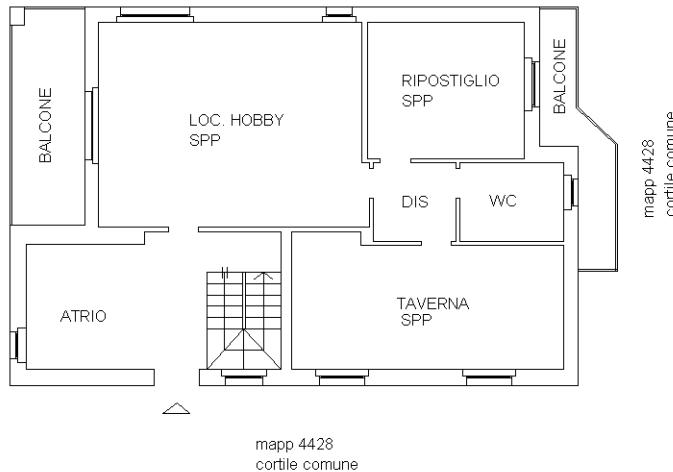mapp 4428
cortile comunemapp 4428
cortile comunemapp 4428
cortile comunemapp 4428
cortile comune

PIANO PRIMO SOTTOSTRADA

H: 2.50

AUI

