

**Agenzia del Territorio
CATASTO FABBRICATI
Ufficio Provinciale di
Varese**

Dichiarazione protocollo n. 000168578 del 27/05/2002

Planimetria di u.i.u. in Comune di Tradate

Via Marconi

civ.

Identificativi Catastali:

Sezione: AB
Foglio: 11
Particella: 6550
Subalterno: 46


Compilata da:
Speroni Giuseppe
Iscritto all'albo:
Architetti

Prov. Varese

N. 266

Scheda n. 1

Scala 1:200

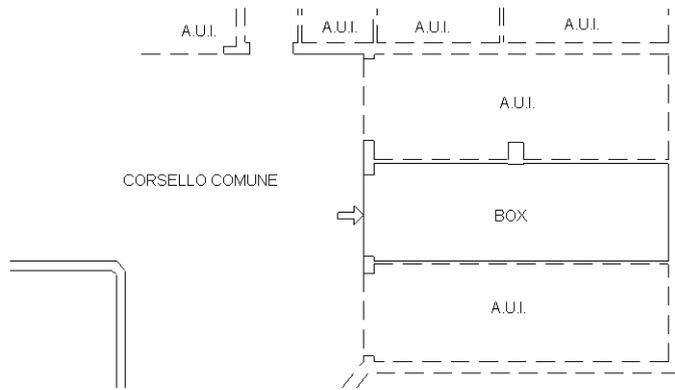

PIANO INTERRATO H=2.50 mt.

NORD



Ultima planimetria in atti