

**Agenzia delle Entrate
CATASTO FABBRICATI
Ufficio Provinciale di
Varese**

Dichiarazione protocollo n. VA0107447 del 05/09/2017

Planimetria di u.i.u. in Comune di Cislago

Via Magenta

civ. 377

Identificativi Catastali:

Sezione: CI
Foglio: 8
Particella: 4203
Subalterno: 501


Compilata da:
Saibene Egidio

Iscritto all'albo:
Geometri

Prov. Varese

N. 1922

Scheda n. 1 Scala 1:200

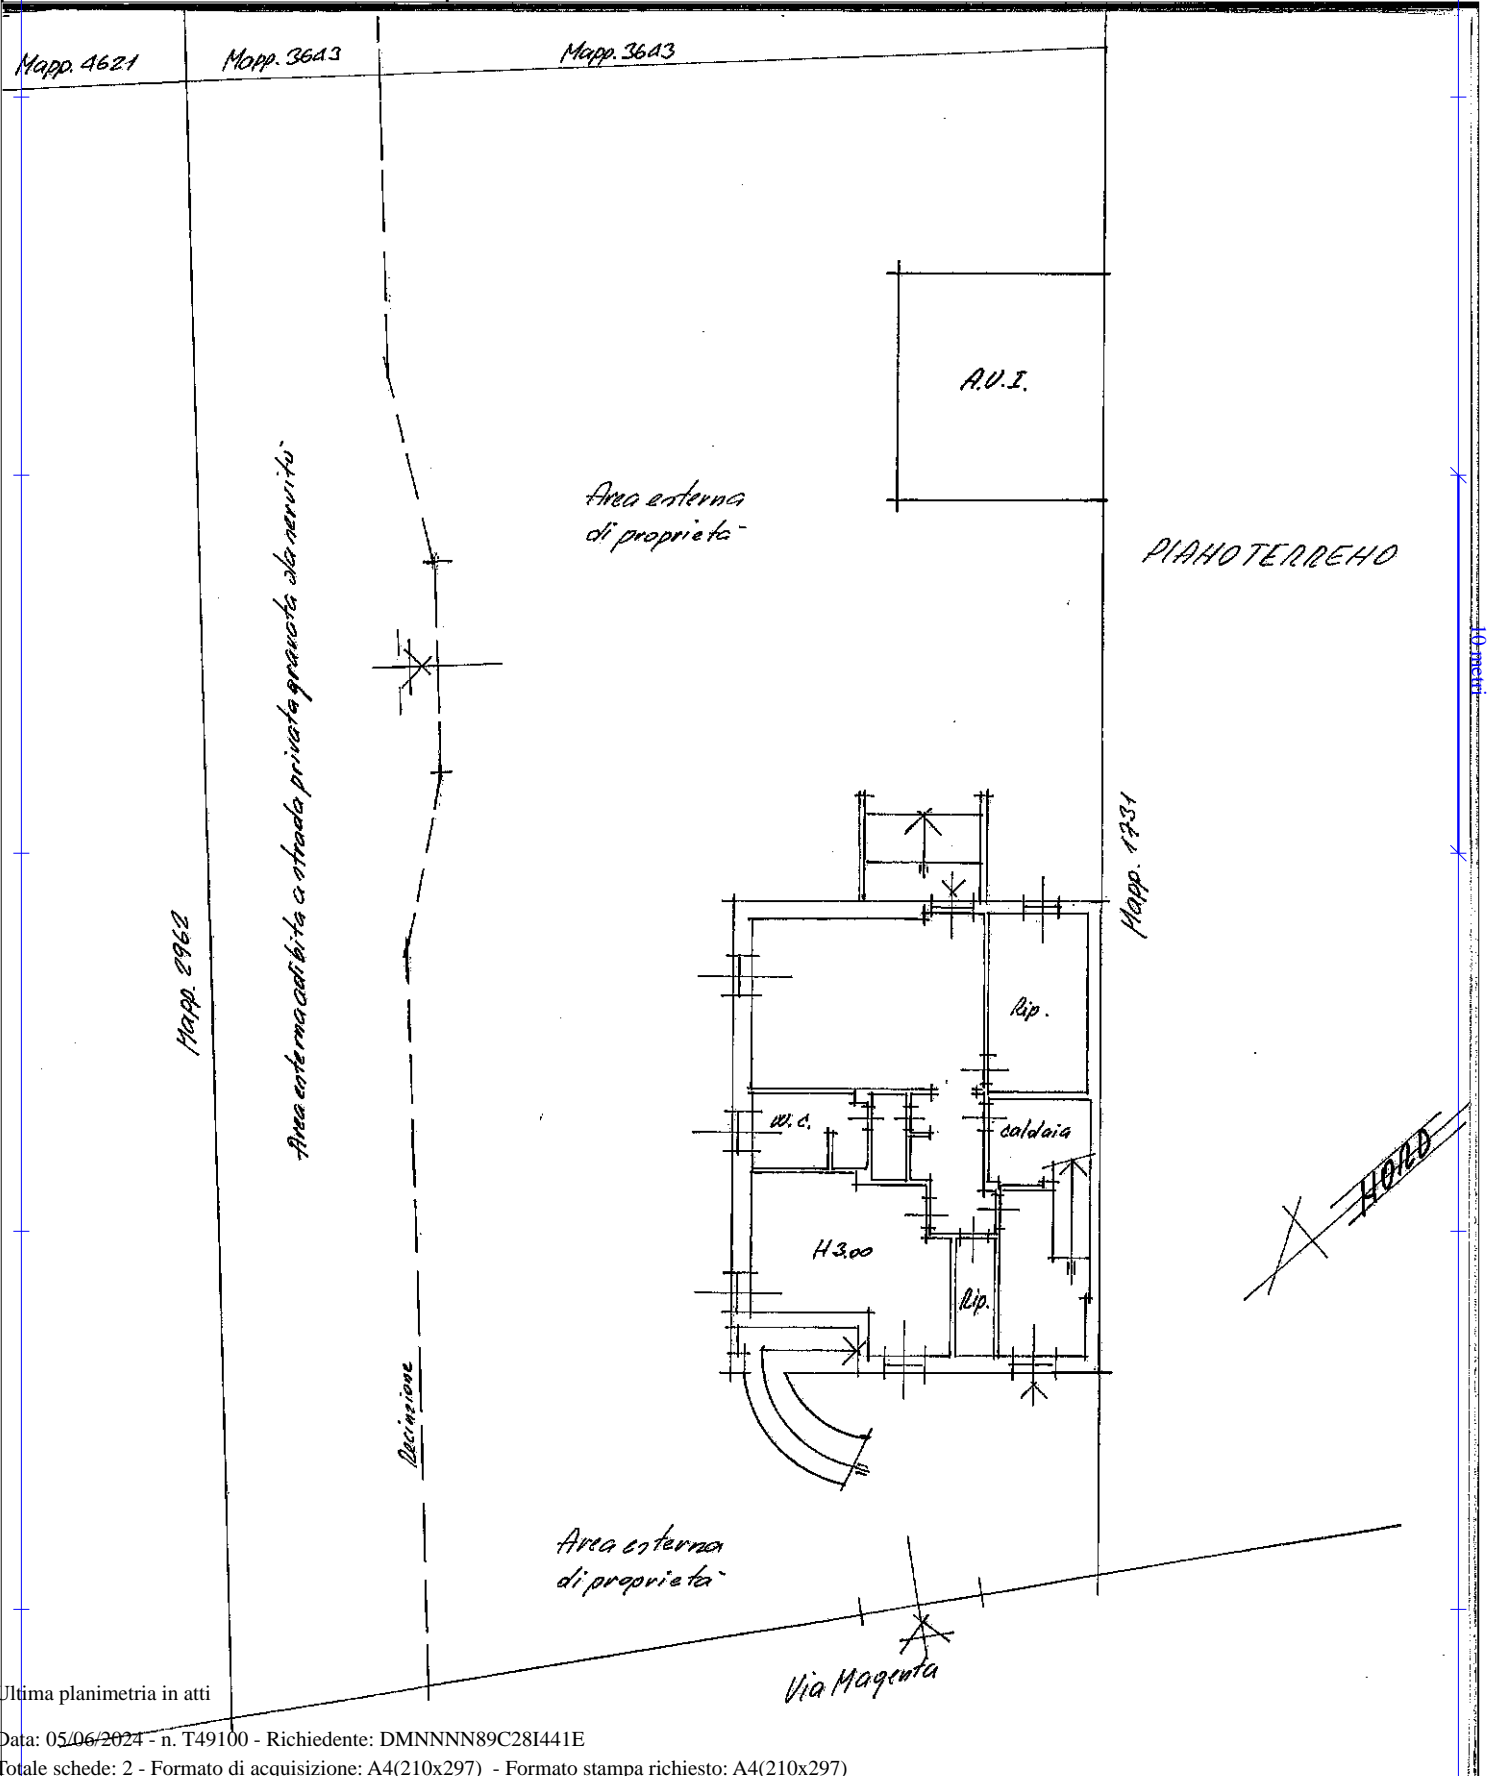

Ultima planimetria in atti

**Agenzia delle Entrate
CATASTO FABBRICATI
Ufficio Provinciale di
Varese**

Dichiarazione protocollo n. VA0107447 del 05/09/2017

Planimetria di u.i.u. in Comune di Cislago

Via Magenta

civ. 377

Identificativi Catastali:

Sezione: CI
Foglio: 8
Particella: 4203
Subalterno: 501

Compilata da:
Saibene Egidio


Iscritto all'albo:
Geometri

Prov. Varese


N. 1922

Scheda n. 2

Scala 1:200

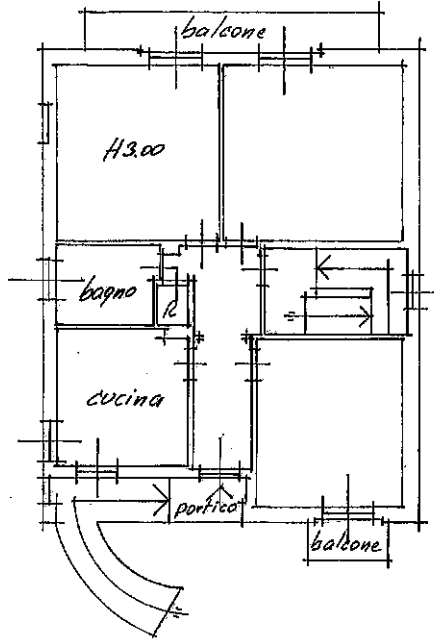

PRIMO PIANO

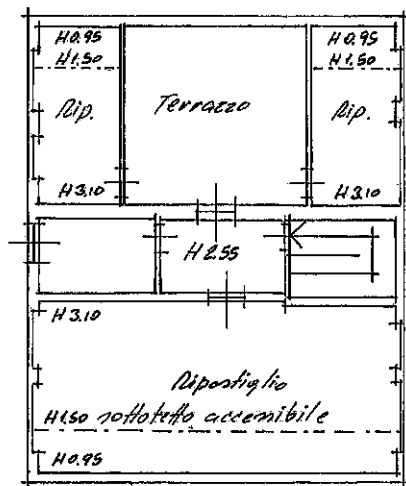

SECONDO PIANO (tettoletto)

~~HOA~~

Ultima planimetria in atti