

**Agenzia del Territorio
CATASTO FABBRICATI
Ufficio Provinciale di
Como**

Dichiarazione protocollo n. CO0165186 del 03/07/2007

Planimetria di u.i.u. in Comune di Limido Comasco

Via Per Cascina Restelli

civ. 8

Identificativi Catastali:

Sezione:

Foglio: 4

Particella: 1363

Subalterno: 730

Compilata da:

Chirchiglia Antonio

Iscritto all'albo:

Geometri



Prov. Varese

N. 2994

Scheda n. 1

Scala 1:200

PIANO TERRA POSTO AUTO SCOPERTO

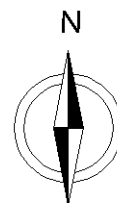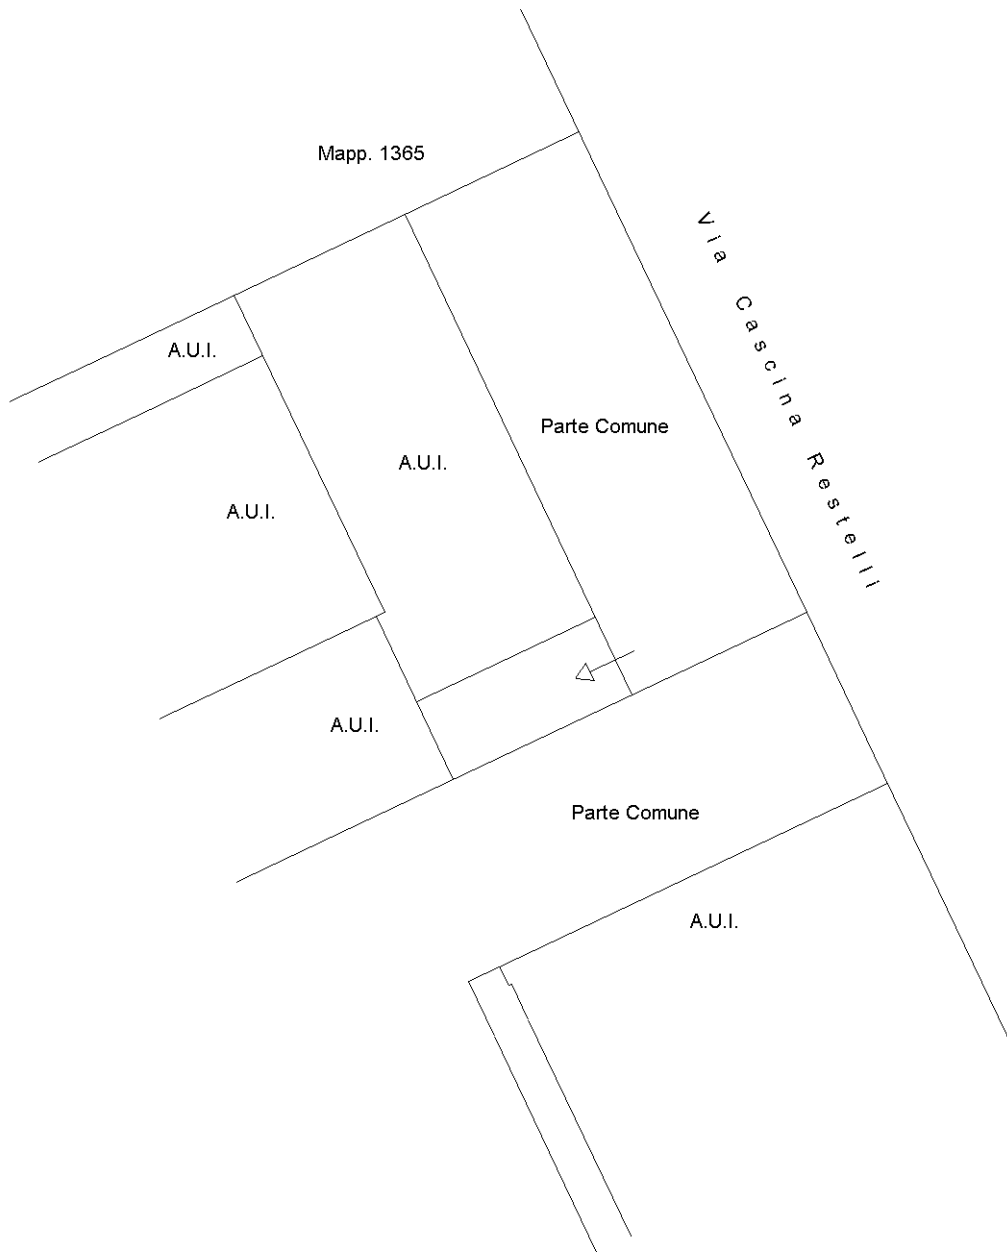

Ultima planimetria in atti