




Allogato... A... del n 36079/10172 di top.

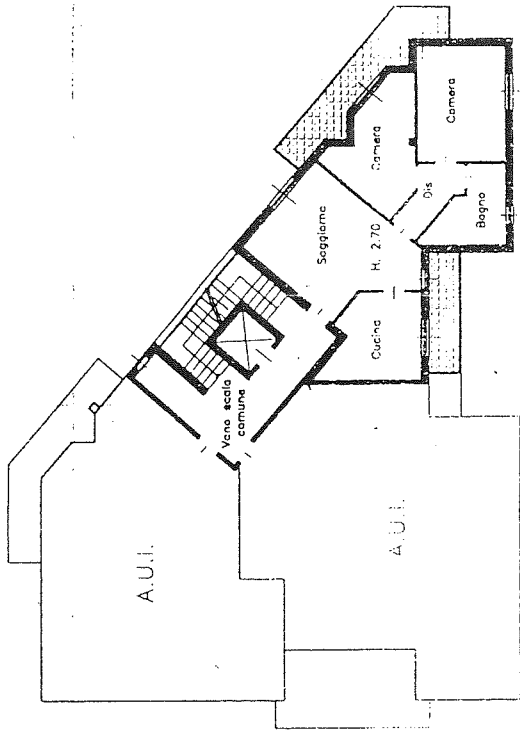

PIANO PRIMO

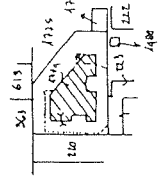


ORIENTAMENTO

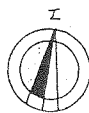

ESTRATTO MAPPA N.C.E.U.
COMUNE DI GORLA MINORE - SEZ. PROSPIANO
fg n° 4 -- scala 1:2000

SCALA DI L. 200

RISERVATO ALL'UFFICIO

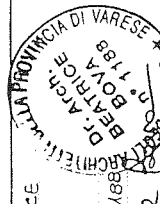


Completata da ARCH. BOVA BEATRICE


Iscritto all'Albo degli ARCHITETTI della provincia di VARESE n. 1188 Firms Beatrice Bova

Dichiarazione di N.C. Denuncia di variazione

Identificativi catastali: F. 1774 sub B

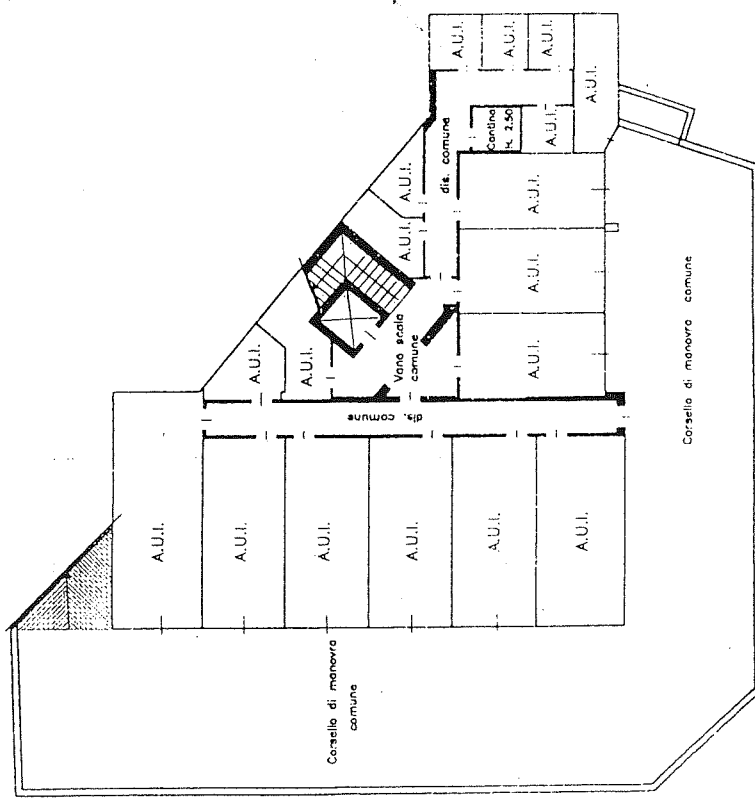


PIANO INTERRATO

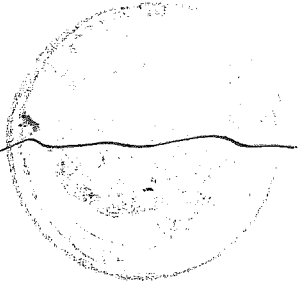




Allegato B del n. 36029/101720100

Planimetria di u.i.u. in Comune di Gorla Minore via Raimondi (cortile interna) civ.

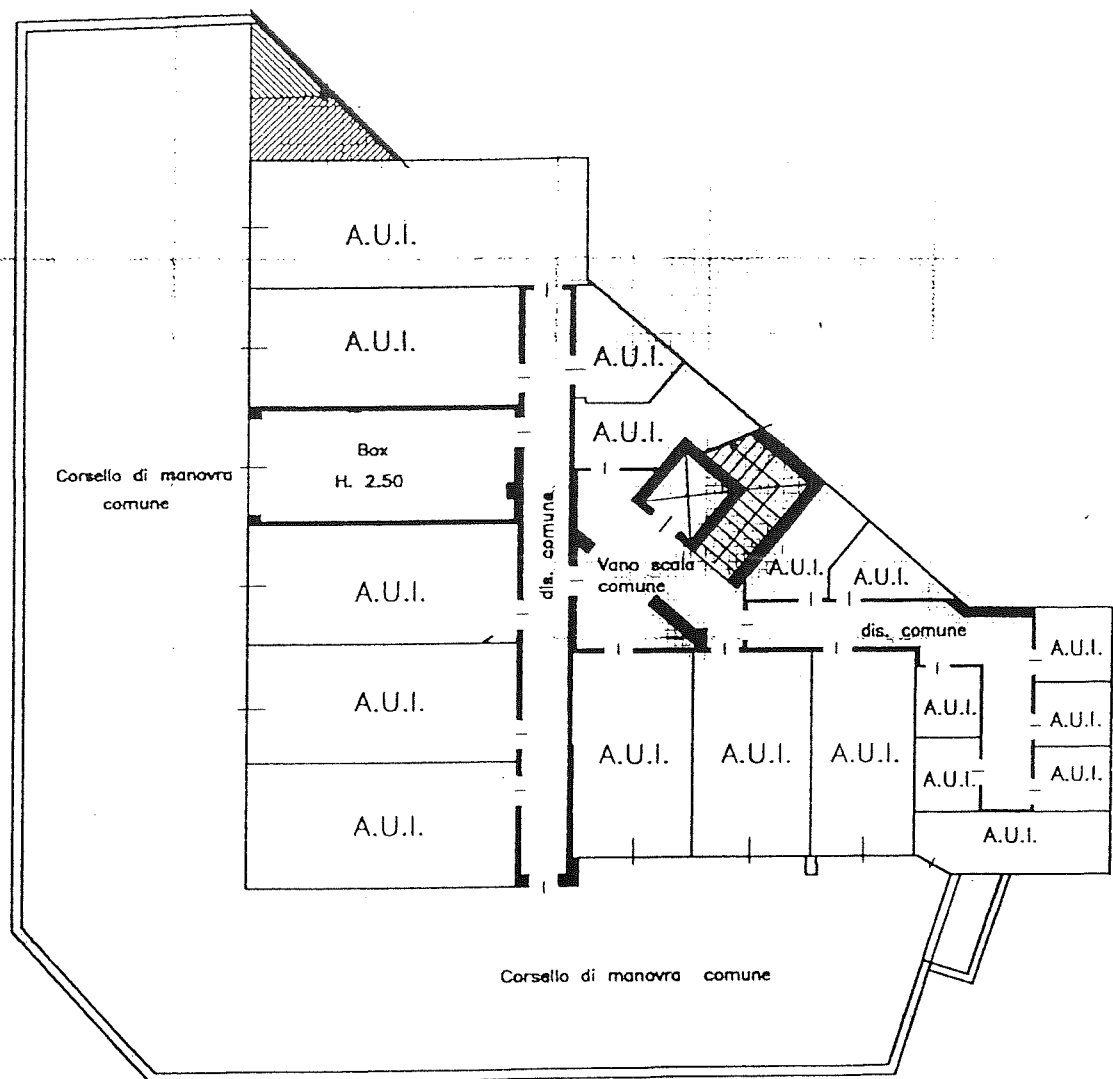


PIANO INTERRATO

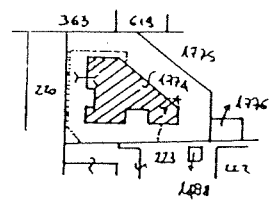

ESTRATTO MAPPA N.C.E.U.
COMUNE DI GORLA MINORE - SEZ. PROSPIANO
fg n° 4 - scala 1:2000


ORIENTAMENTO

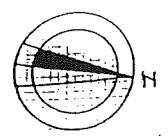

SCALA DI 1:200

Chiarazione di N.C.
Annullamento di variazione
Identificativi catastali
A.
1374 sub 14

Compilata dall' Arch. Bova Beatrice
(Titolo, cognome e nome)
Iscritto all'albo degli Architetti
della provincia di Varese n. 1188
data Sett. 2000 Firma Beatrice

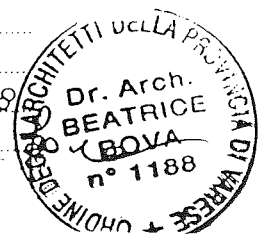

RISERVATO ALL'UFFICIO