


confine di proprietà

confine di proprietà

confine di proprietà

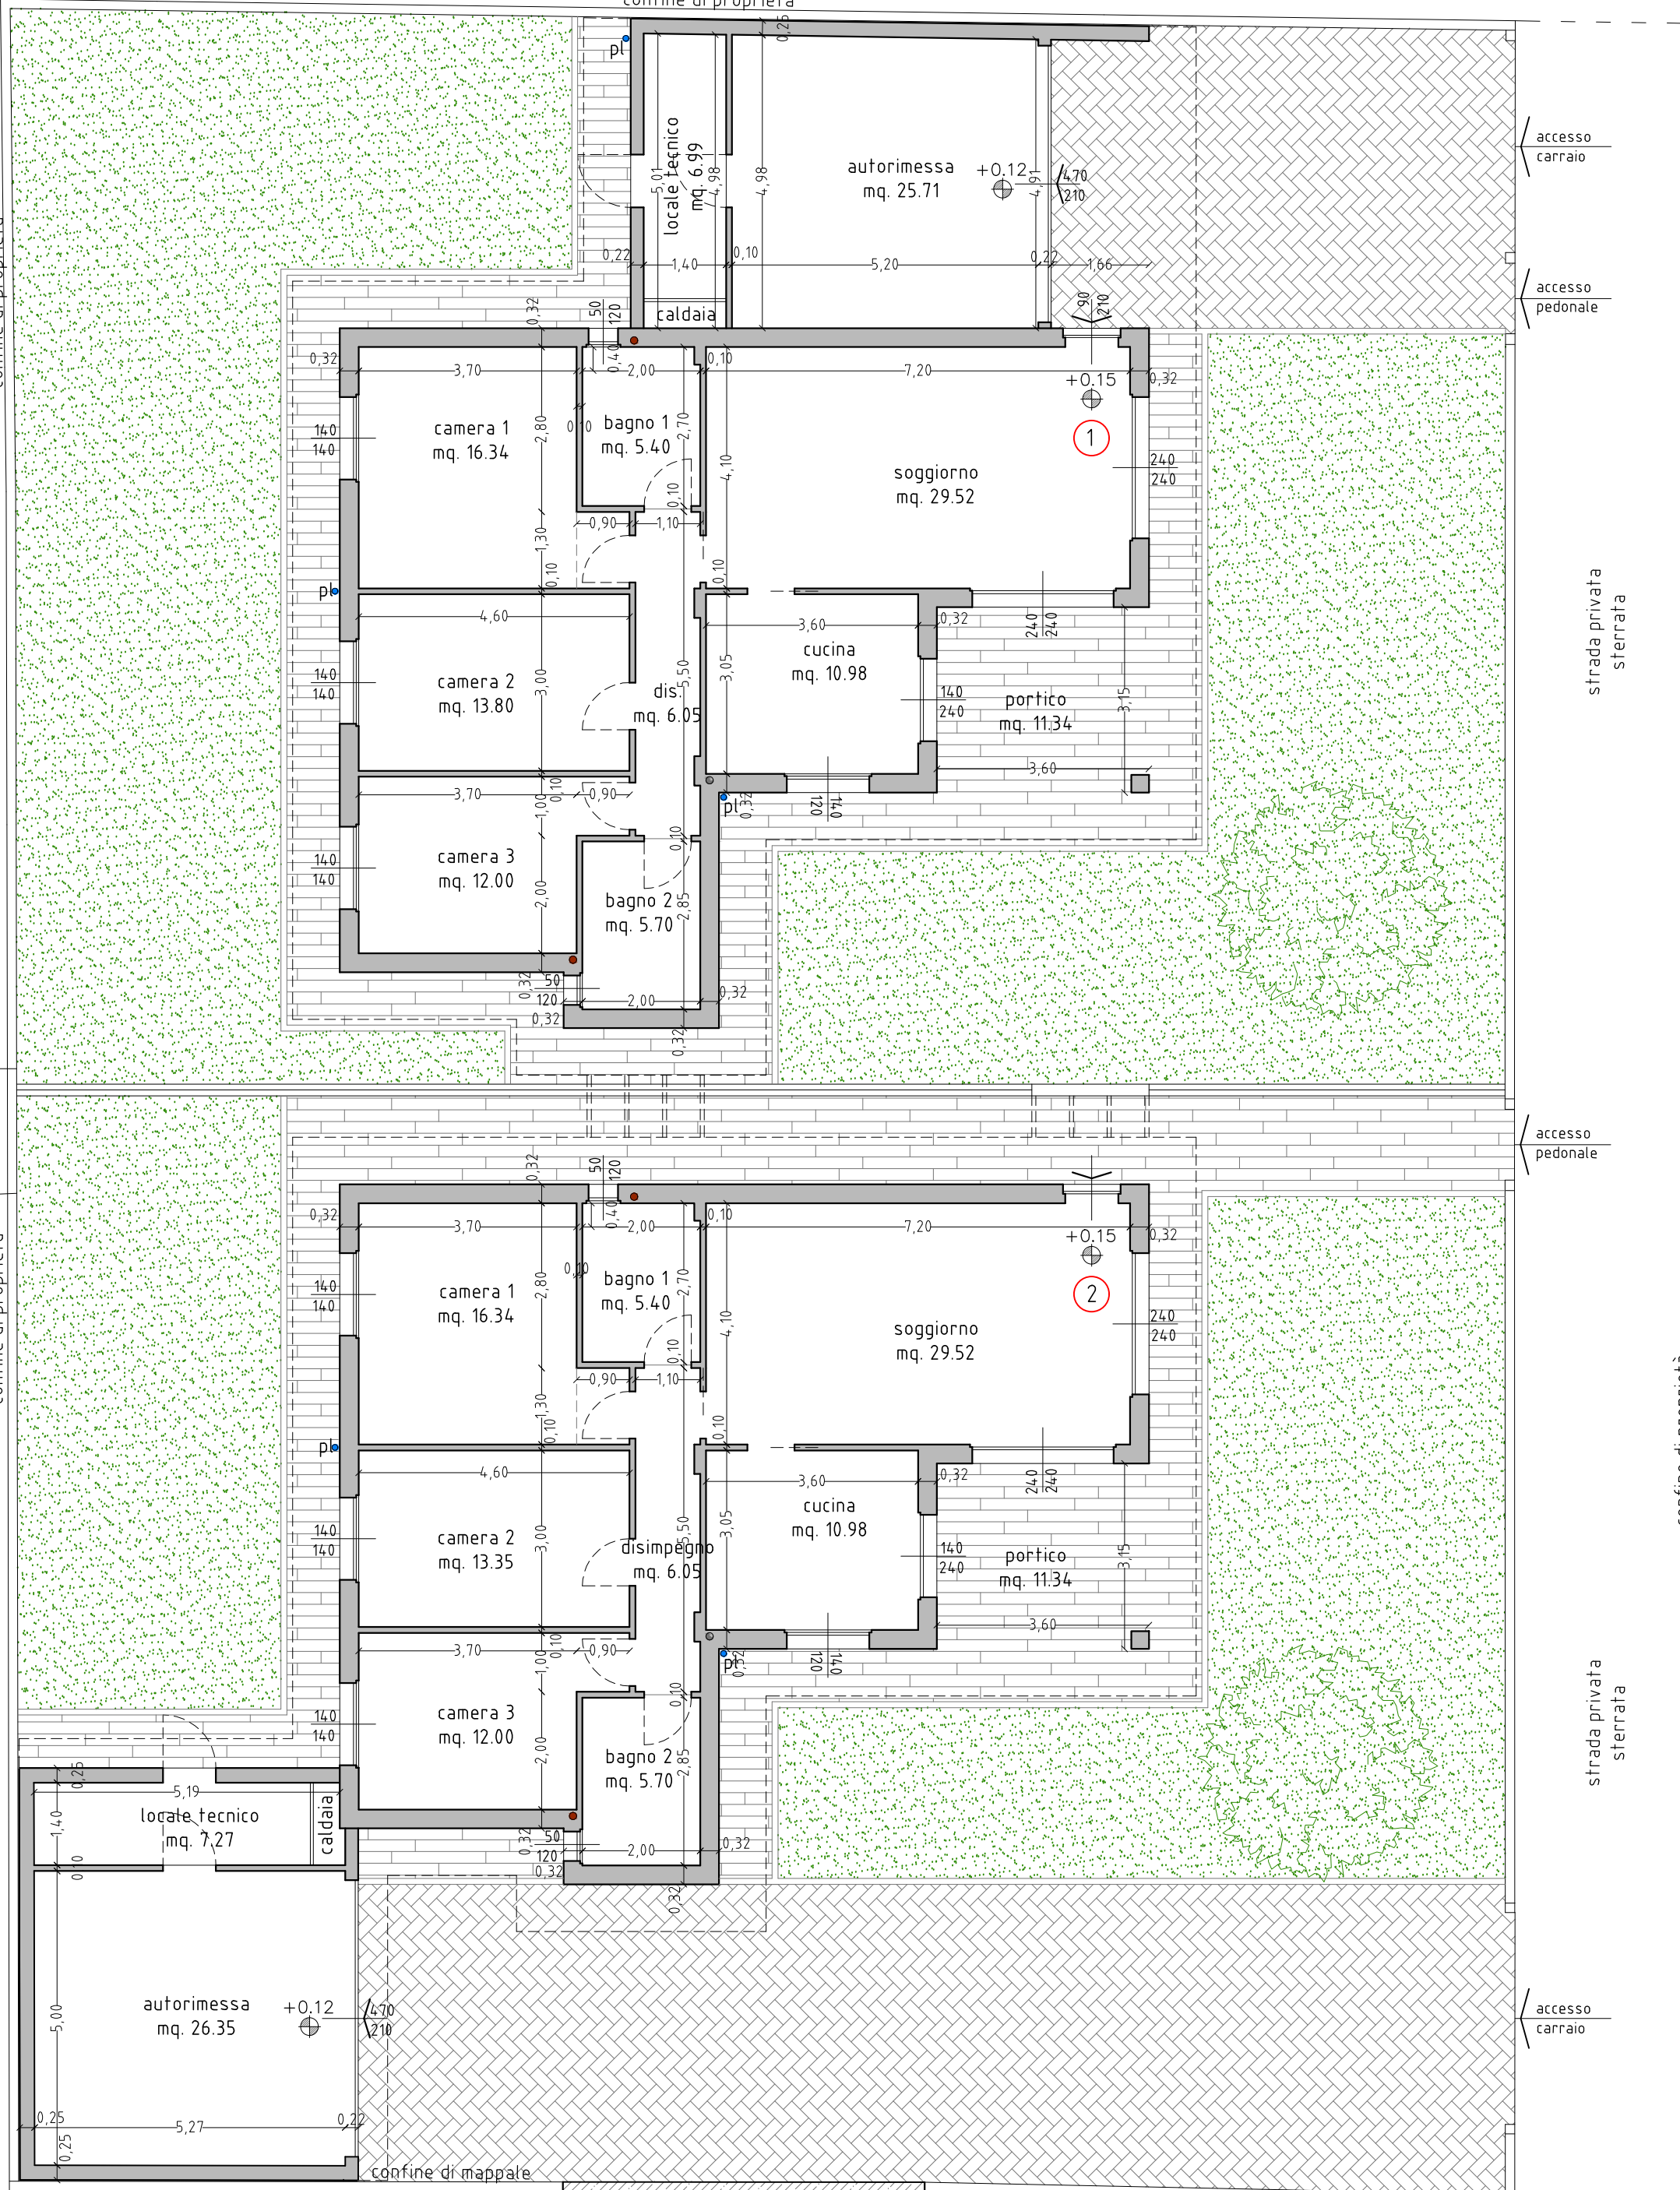

accesso
carraio

accesso
pedonale

strada privata
sterrata

accesso
pedonale

strada privata
sterrata

accesso
carraio

confine di proprietà

PIANTA PIANO TERRA

