



Identificativi Catastali:  
Sezione: CI  
Foglio: 4  
Particella: 7455  
Subalterno: 21

Compilata da:  
Riva Norberto  
Iscritto all'albo:  
Ingegneri  
Prov. Milano

N. 14082



teda n. 1 Scala 1:200

**PIANO TERZO/SOTTOTETTO**

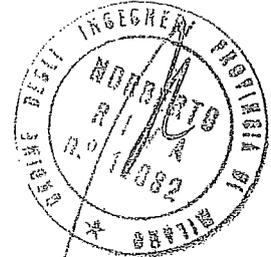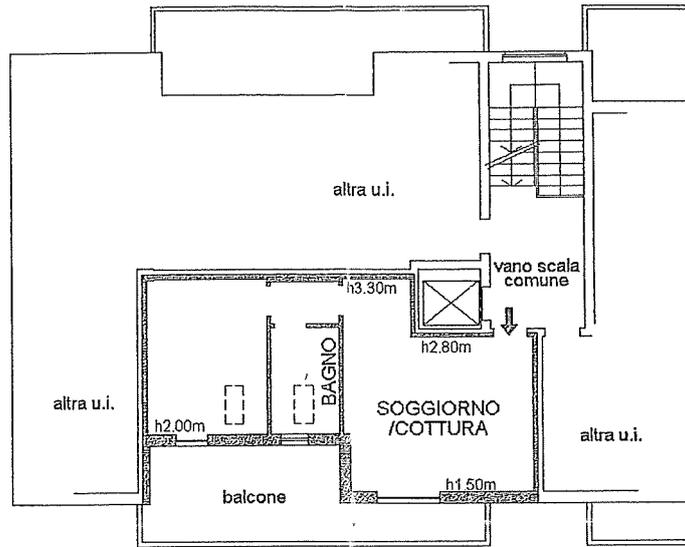

area soprastante  
giardino mapp.7455

**PIANO INTERRATO  
H=m2.25**

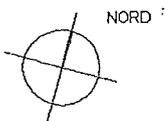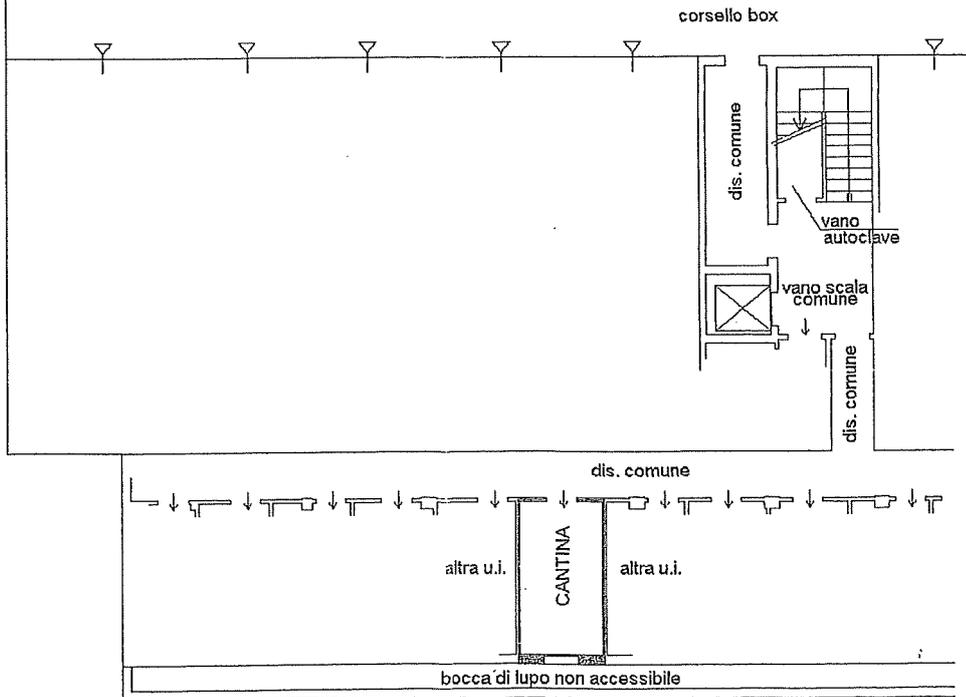

Identificativi Catastali:  
Sezione: CI  
Foglio: 4  
Particella: 7455  
Subalterno: 44

Compilata da:  
Riva Norberto  
Iscritto all'albo:  
Ingegneri  
Prov. Milano N. 14082

foglio n. 1 Scala 1:200

PIANO INTERRATO  
H=m2.25

