PIANO TERRA

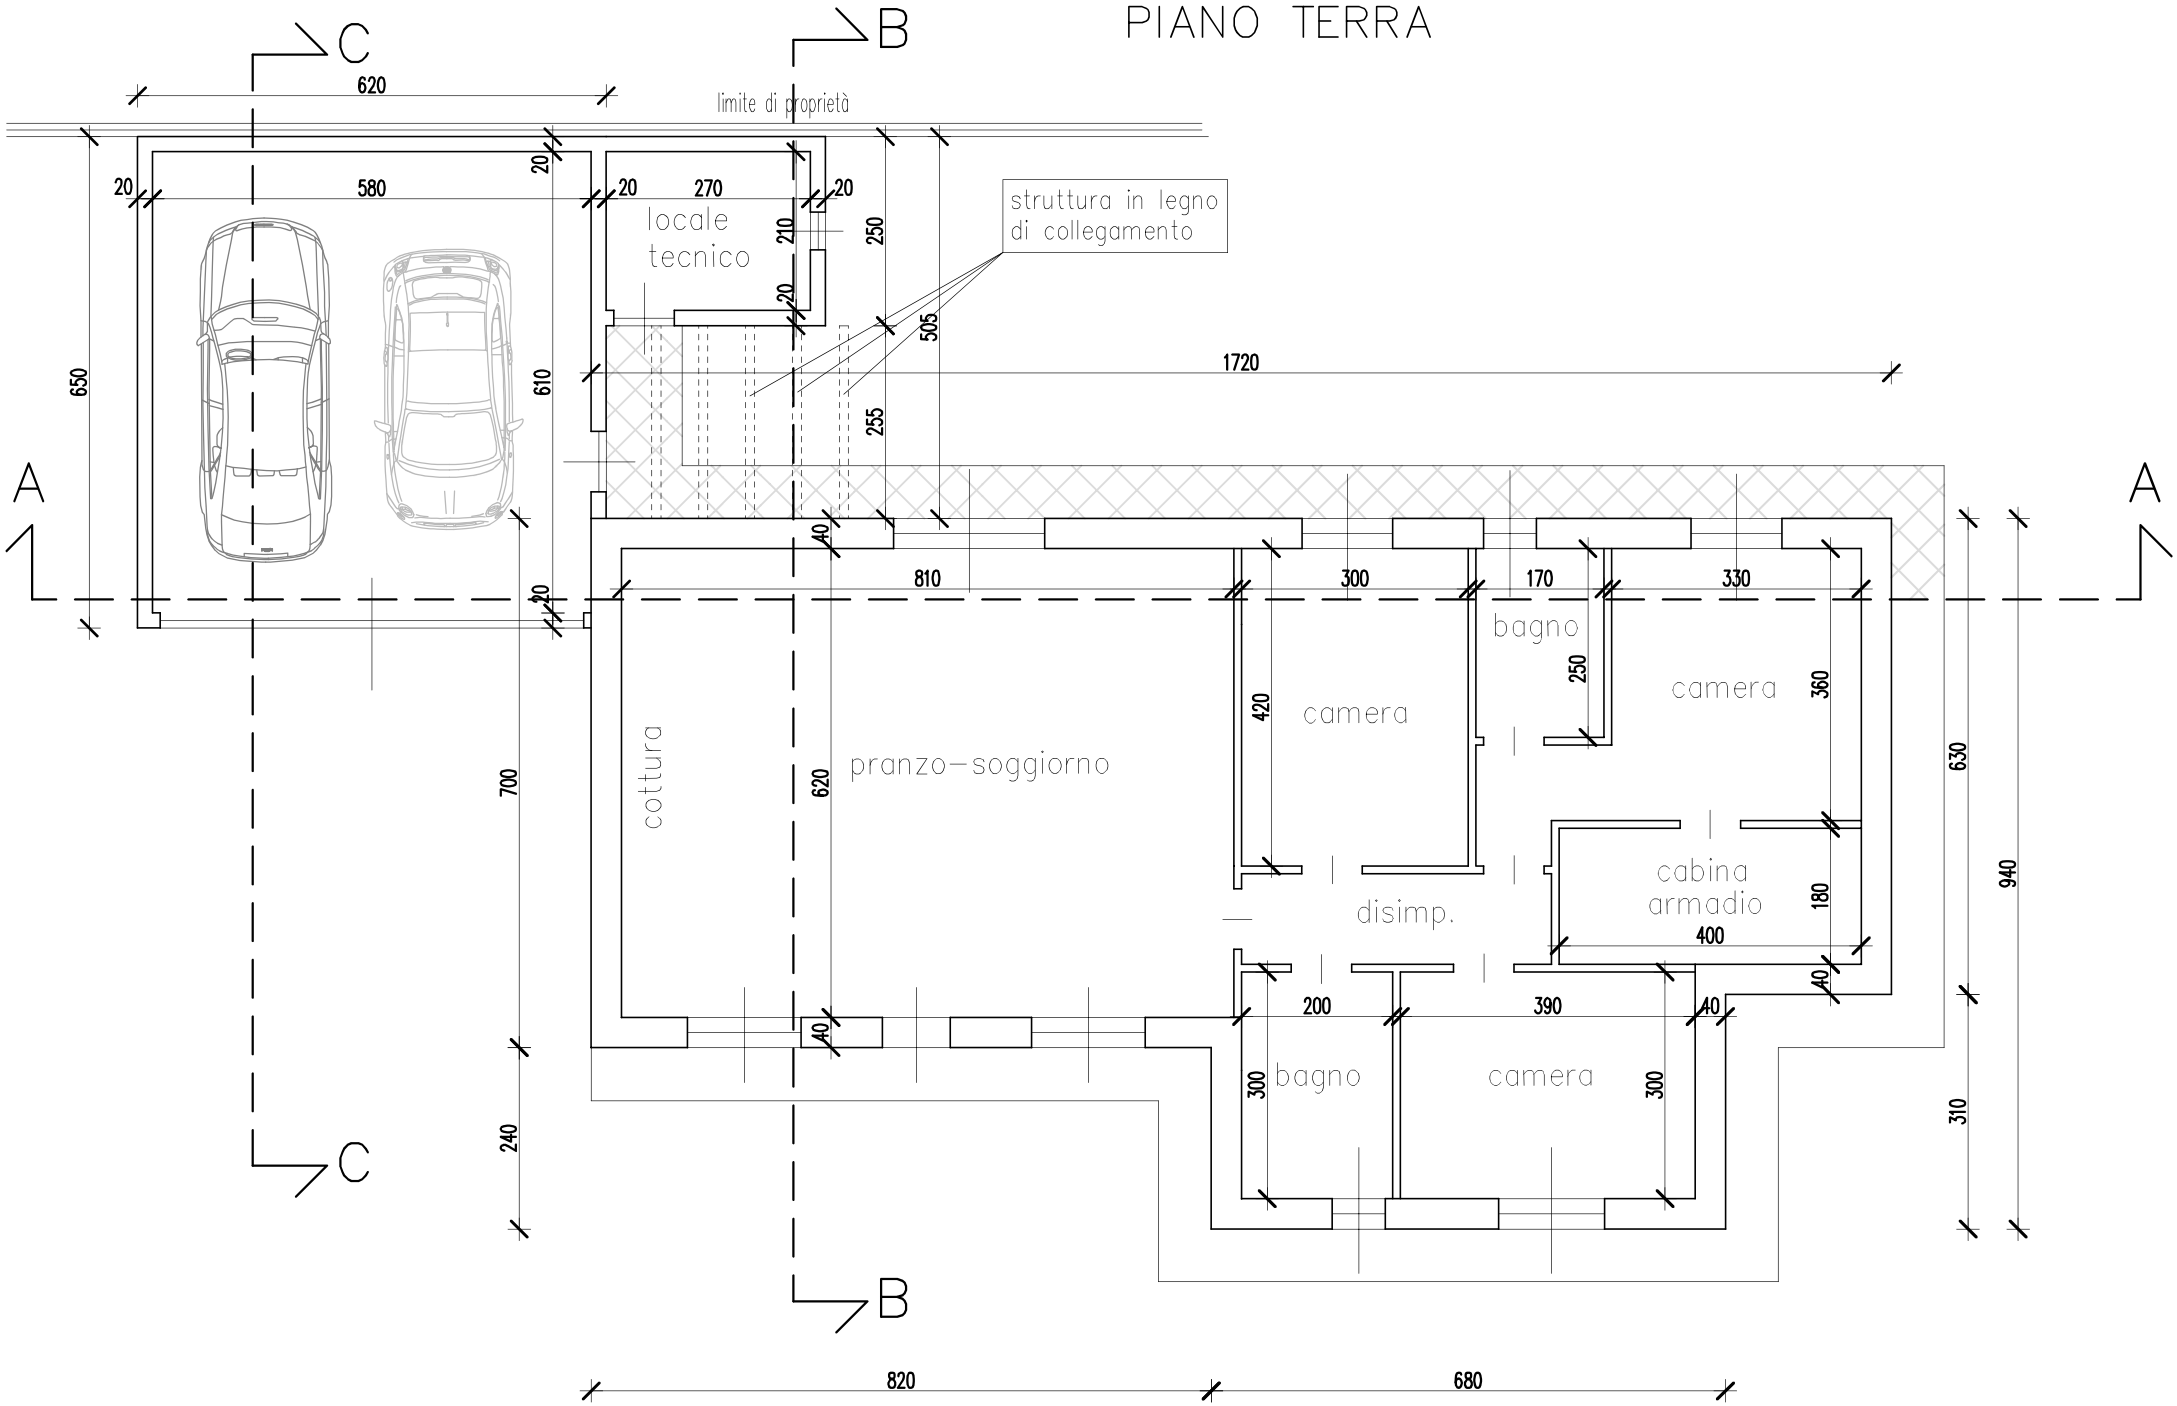
C
B
A
A
C
B
620
limite di proprietà
20
580
20
270
20
20
locale
tecnico
210
20
250
505
255
struttura in legno
di collegamento
1720
650
610
700
240
810
300
170
330
40
20
bagno
250
camera
360
420
camera
cottura
pranzo–soggiorno
620
disimp.
cabina
armadio
180
400
40
200
390
40
40
bagno
camera
300
300
630
310
940
820
680