PIANO TERRA

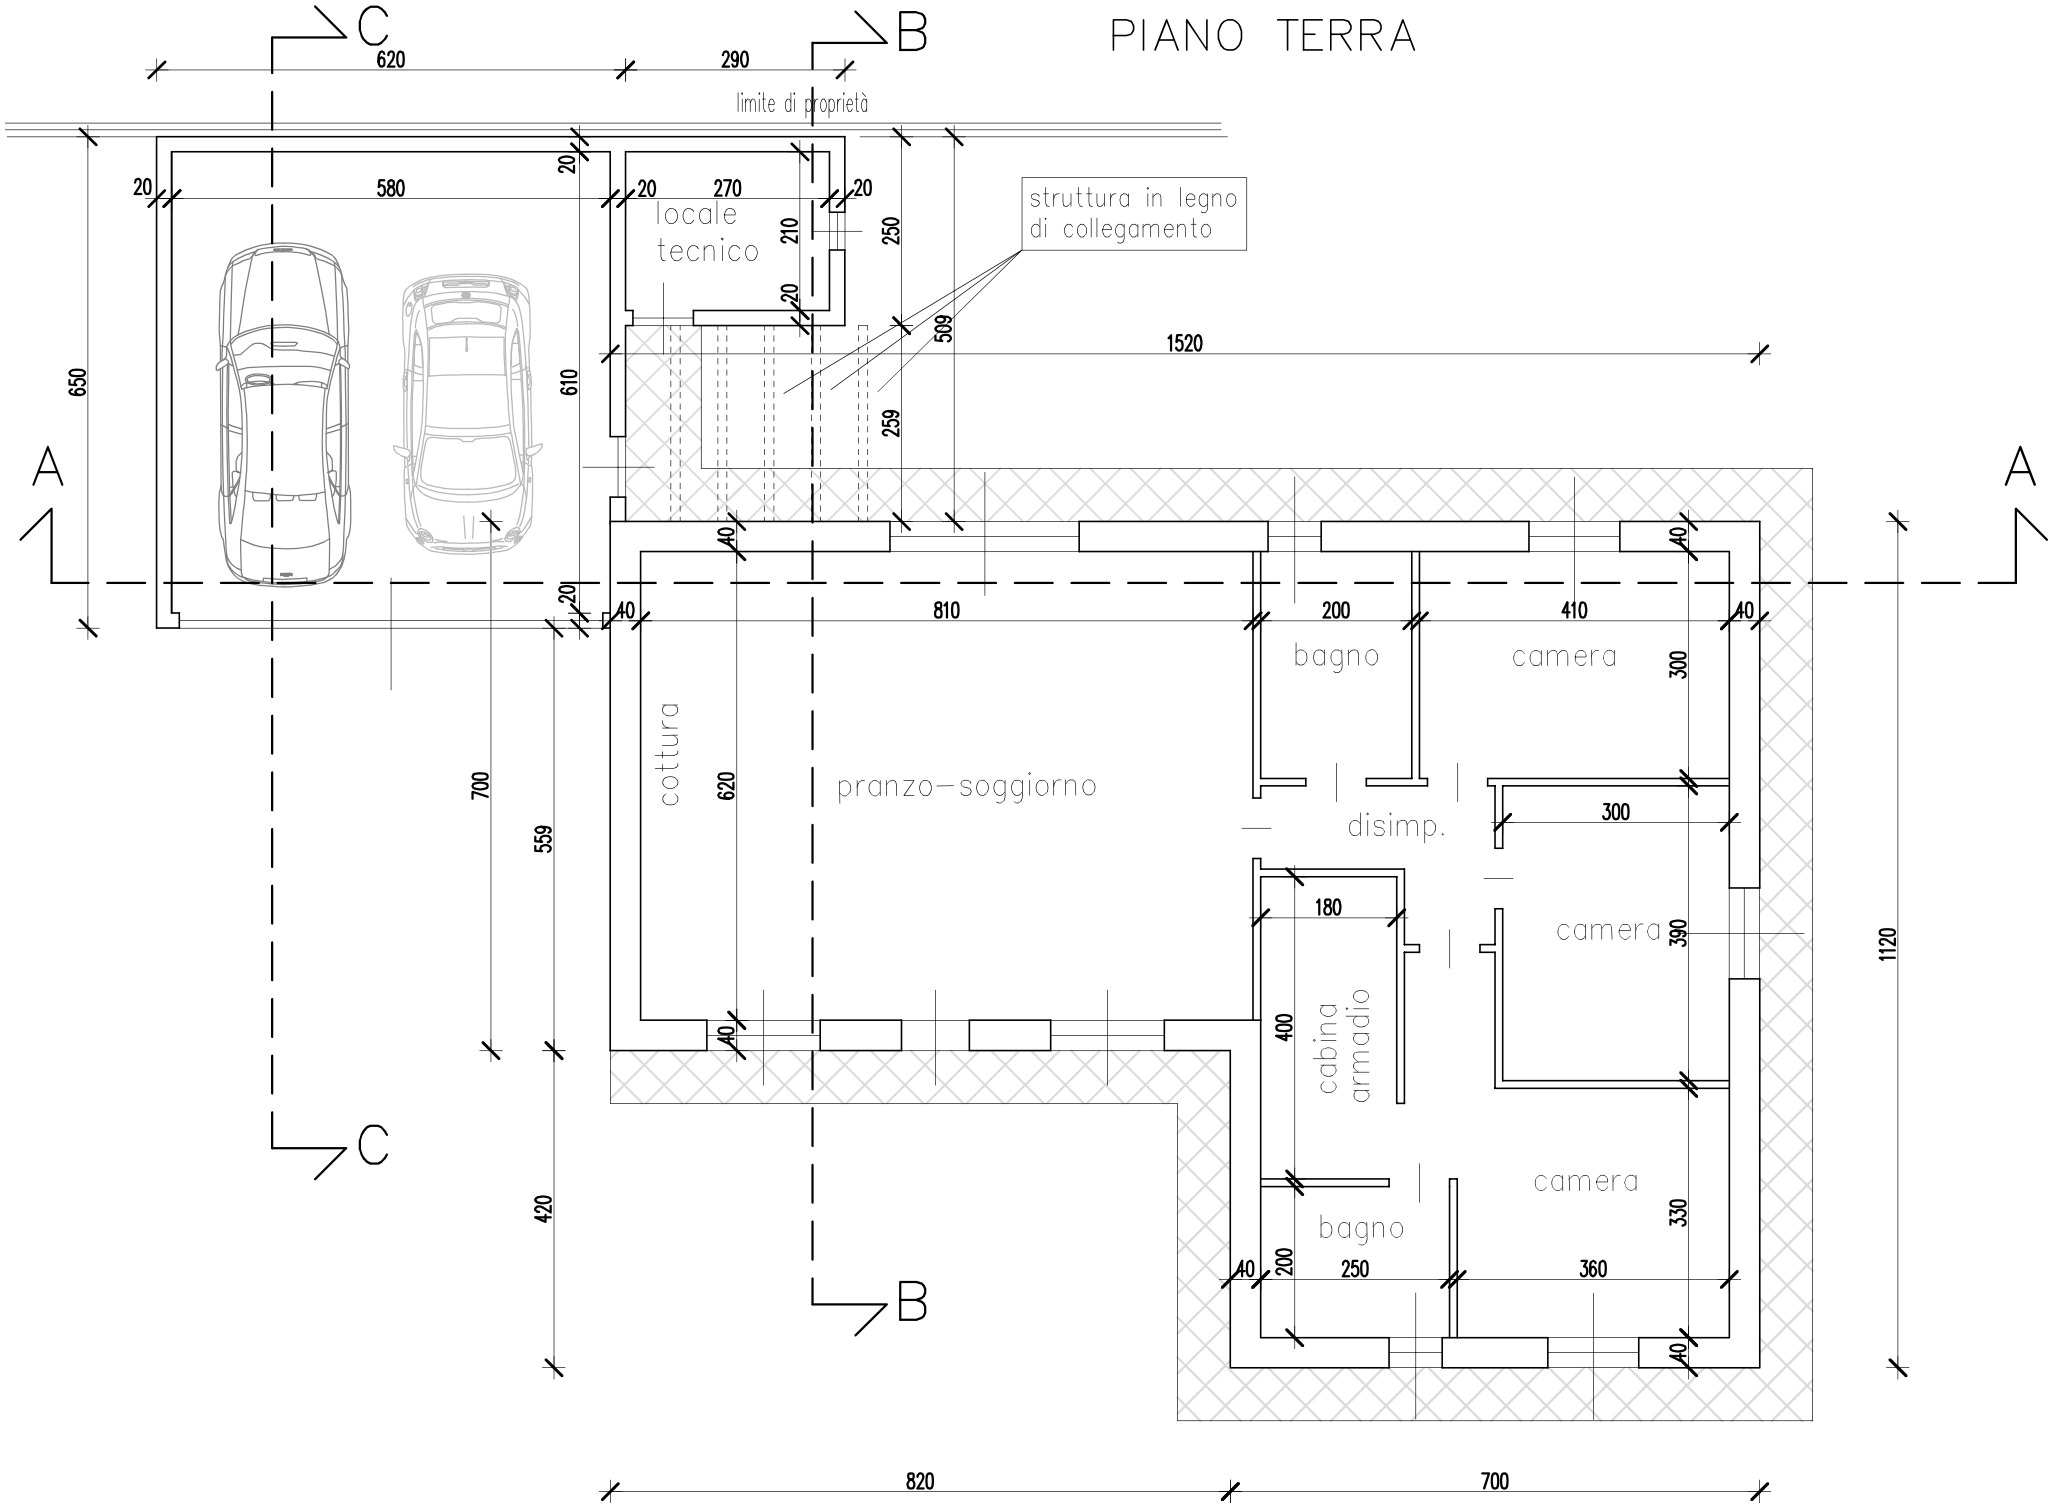
C
B
A
A
C
B
620
290
limite di proprietà
20
580
20
270
20
locale
tecnico
210
20
250
509
259
struttura in legno
di collegamento
1520
650
610
700
559
420
40
20
40
810
200
410
40
bagno
camera
300
cottura
620
pranzo–soggiorno
disimp.
300
180
camera
390
1120
cabina
armadio
400
40
camera
bagno
330
40
200
250
360
40
820
700