



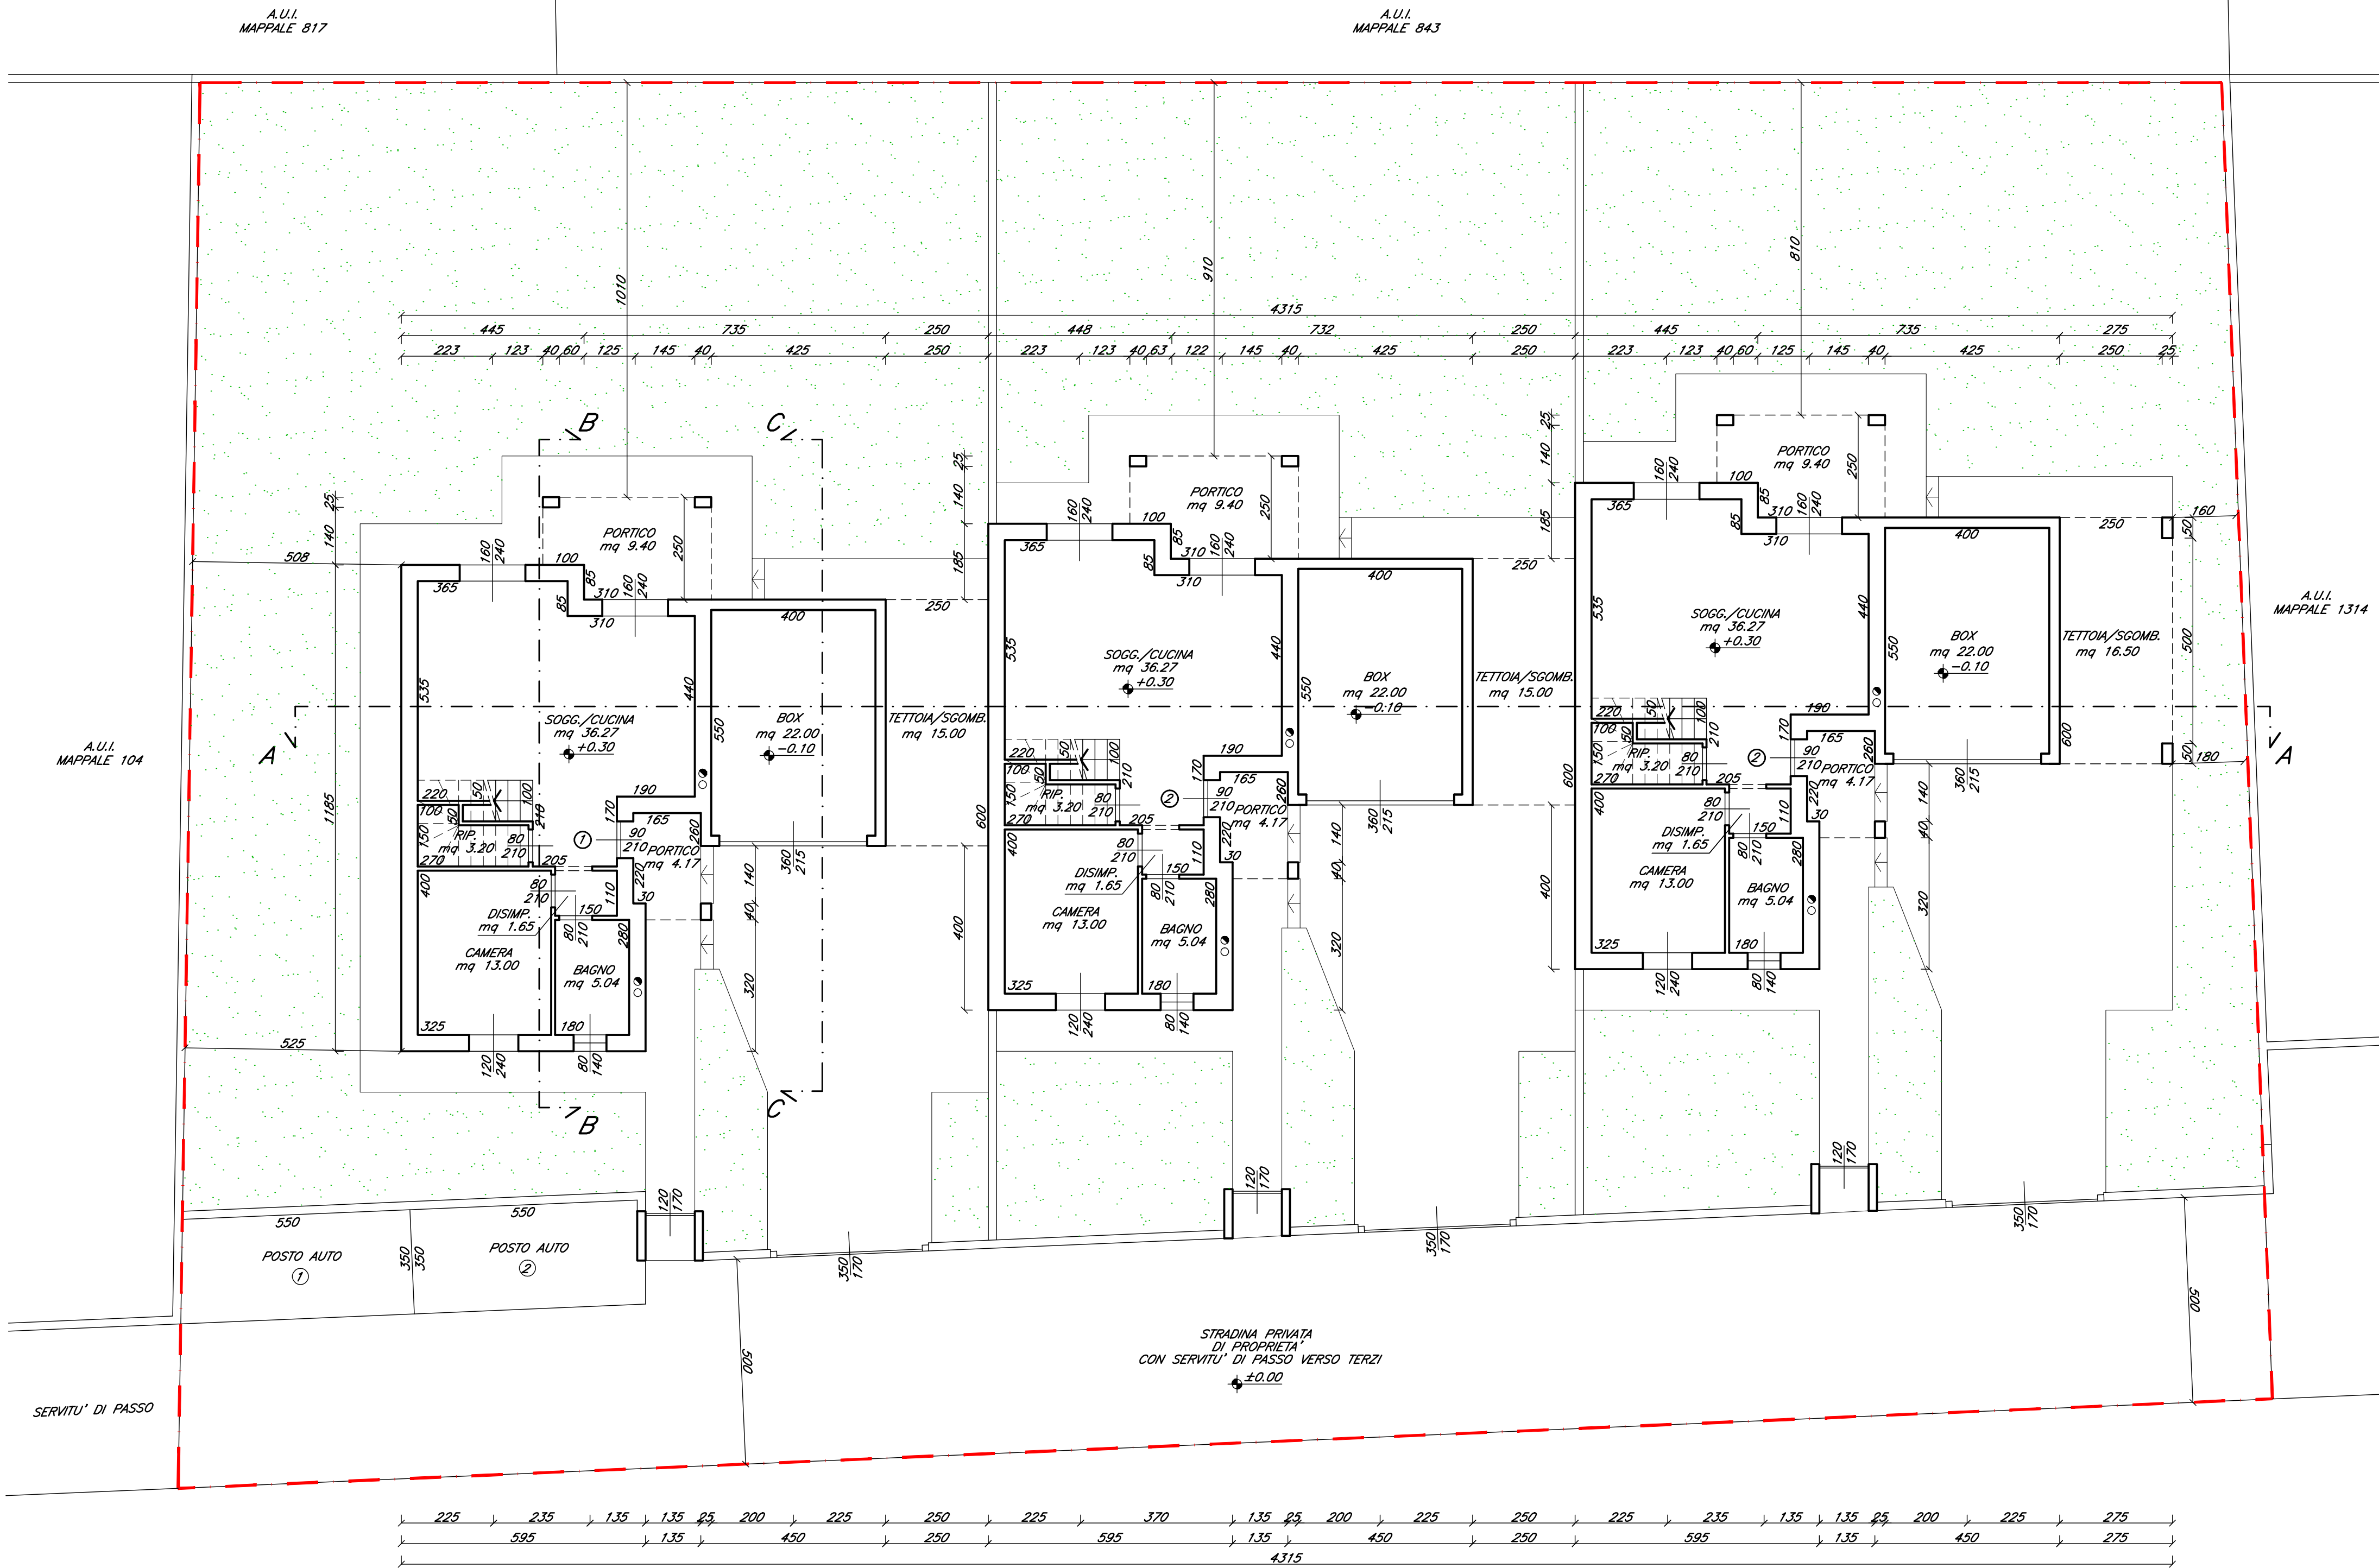

LEGENDA	
SCARICO ACQUE NERE	●
ESALAZIONE	○

CONFINI DI PROPRIETA'

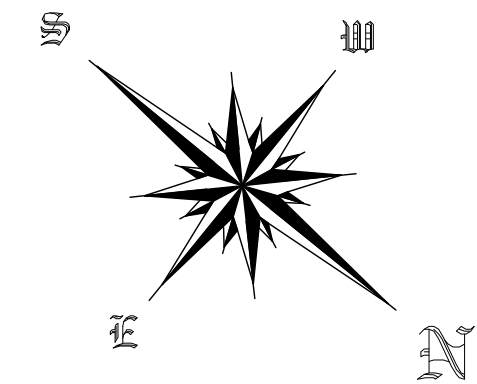

CALCOLO R.A.I. VILLA n.1-2-3											
PIANO TERRA											
LOCALE	SUP. LOC.	DIM. APERTURE	SUP. APERTURE	L	P	a	b	DIM. APERTURE UTILI	SUP. APERTURE UTILE	R.A.I. >0.125	
SOGG./CUC.	36.27	1.60x2.40+1.60x2.40	7.68	2.80	1.40	0.37	0.70	1.60x1.80+1.60x1.07	4.59	0.127	
CAMERA	13.00	1.20x2.40	2.88	/	/	/	/	1.20x1.80	2.16	0.166	
BAGNO	5.04	0.80x1.40	1.12	/	/	/	/	0.80x1.40	1.12	> 0.50	

comune di Cislago		provincia di Varese		data	
committenti				il costruttore	
COSTRUZIONI EDILI D.EMME SRL					
titolo del lavoro				aggiornamenti e modifiche	
PROGETTO PER REALIZZAZIONE n.3 VILLETTE UNIFAMILIARI				il presente disegno non può essere usato e/o riprodotto senza preventiva autorizzazione scritta	
Via Ugo Foscolo snc, Cislago (VA)					
titolo del disegno				scala	fov. n.
PIANTA PIANO TERRA				1:100	2
progettista e direttore lavori				committenti	
DOMINGO ANTONINO GEOMETRA					
sede operativa: 21040 URGOLDO (VA) via IV Novembre 63/A tel./fax 02-96789352 domicilio fiscale: 21040 CISLAGO (VA) via Maria Piazza 225 cell. 349 5838811 E-mail: domingantonino@gmail.com					